



Résidence " LE 19 MMB "

Logement 301- 2 pièces au 3e étage

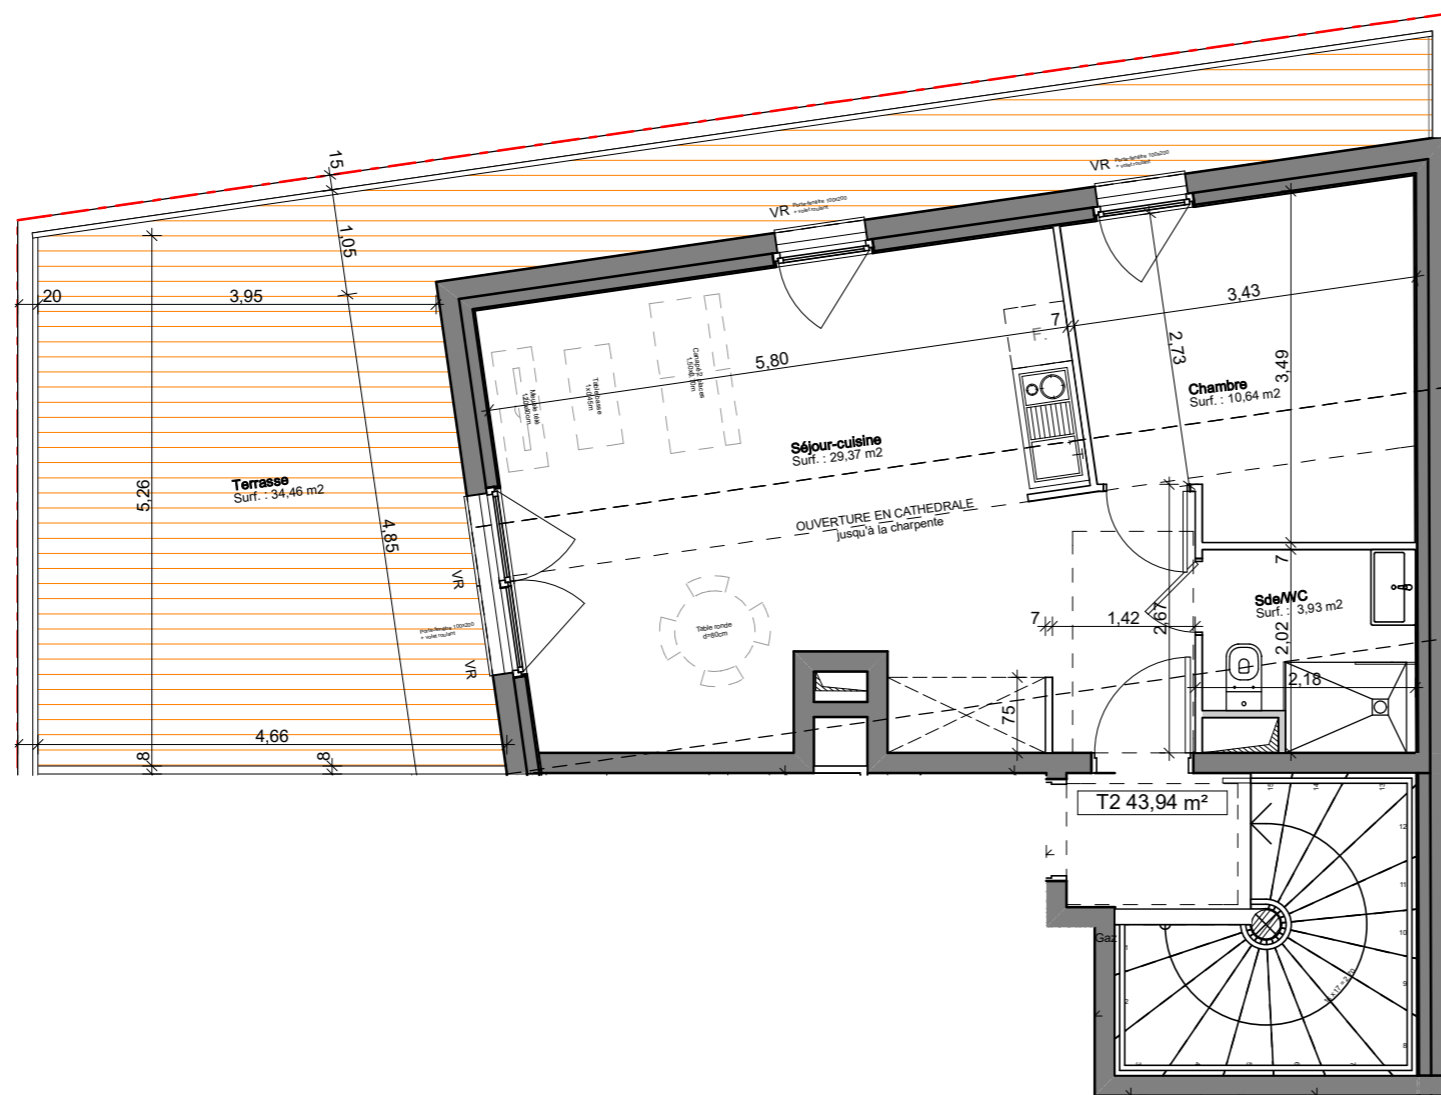

Logt 301

Plans de vente

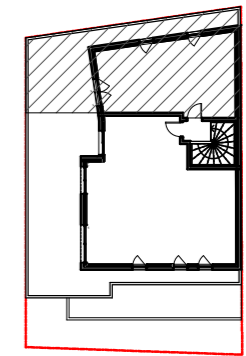

BISCHHEIM
19 RUE MAURICE MULLER

Pièce de vie	29.37 m ²
Chambre	10.64 m ²
Salle de bain/WC	3.93 m ²
TOTAL	43.94 m²
Terrasse	34.46 m ²

NOTA : Les côtes sont données à titre indicatif. Elles peuvent varier en fonction des contraintes techniques, notamment les gaines, les équipements, les réservations, les soffites, etc..., lors de l'établissement des plans d'exécution et de la réalisation réelle du bâtiment.

Promoteur



12 rue François Xavier Richter
67000 STRASBOURG
TEL : 03 88 45 31 17 / contact@ajo.fr

Echelle : 1/75e

Date : 24/01/2019

Indice : A

