


# Résidence " LE 19 MMB "

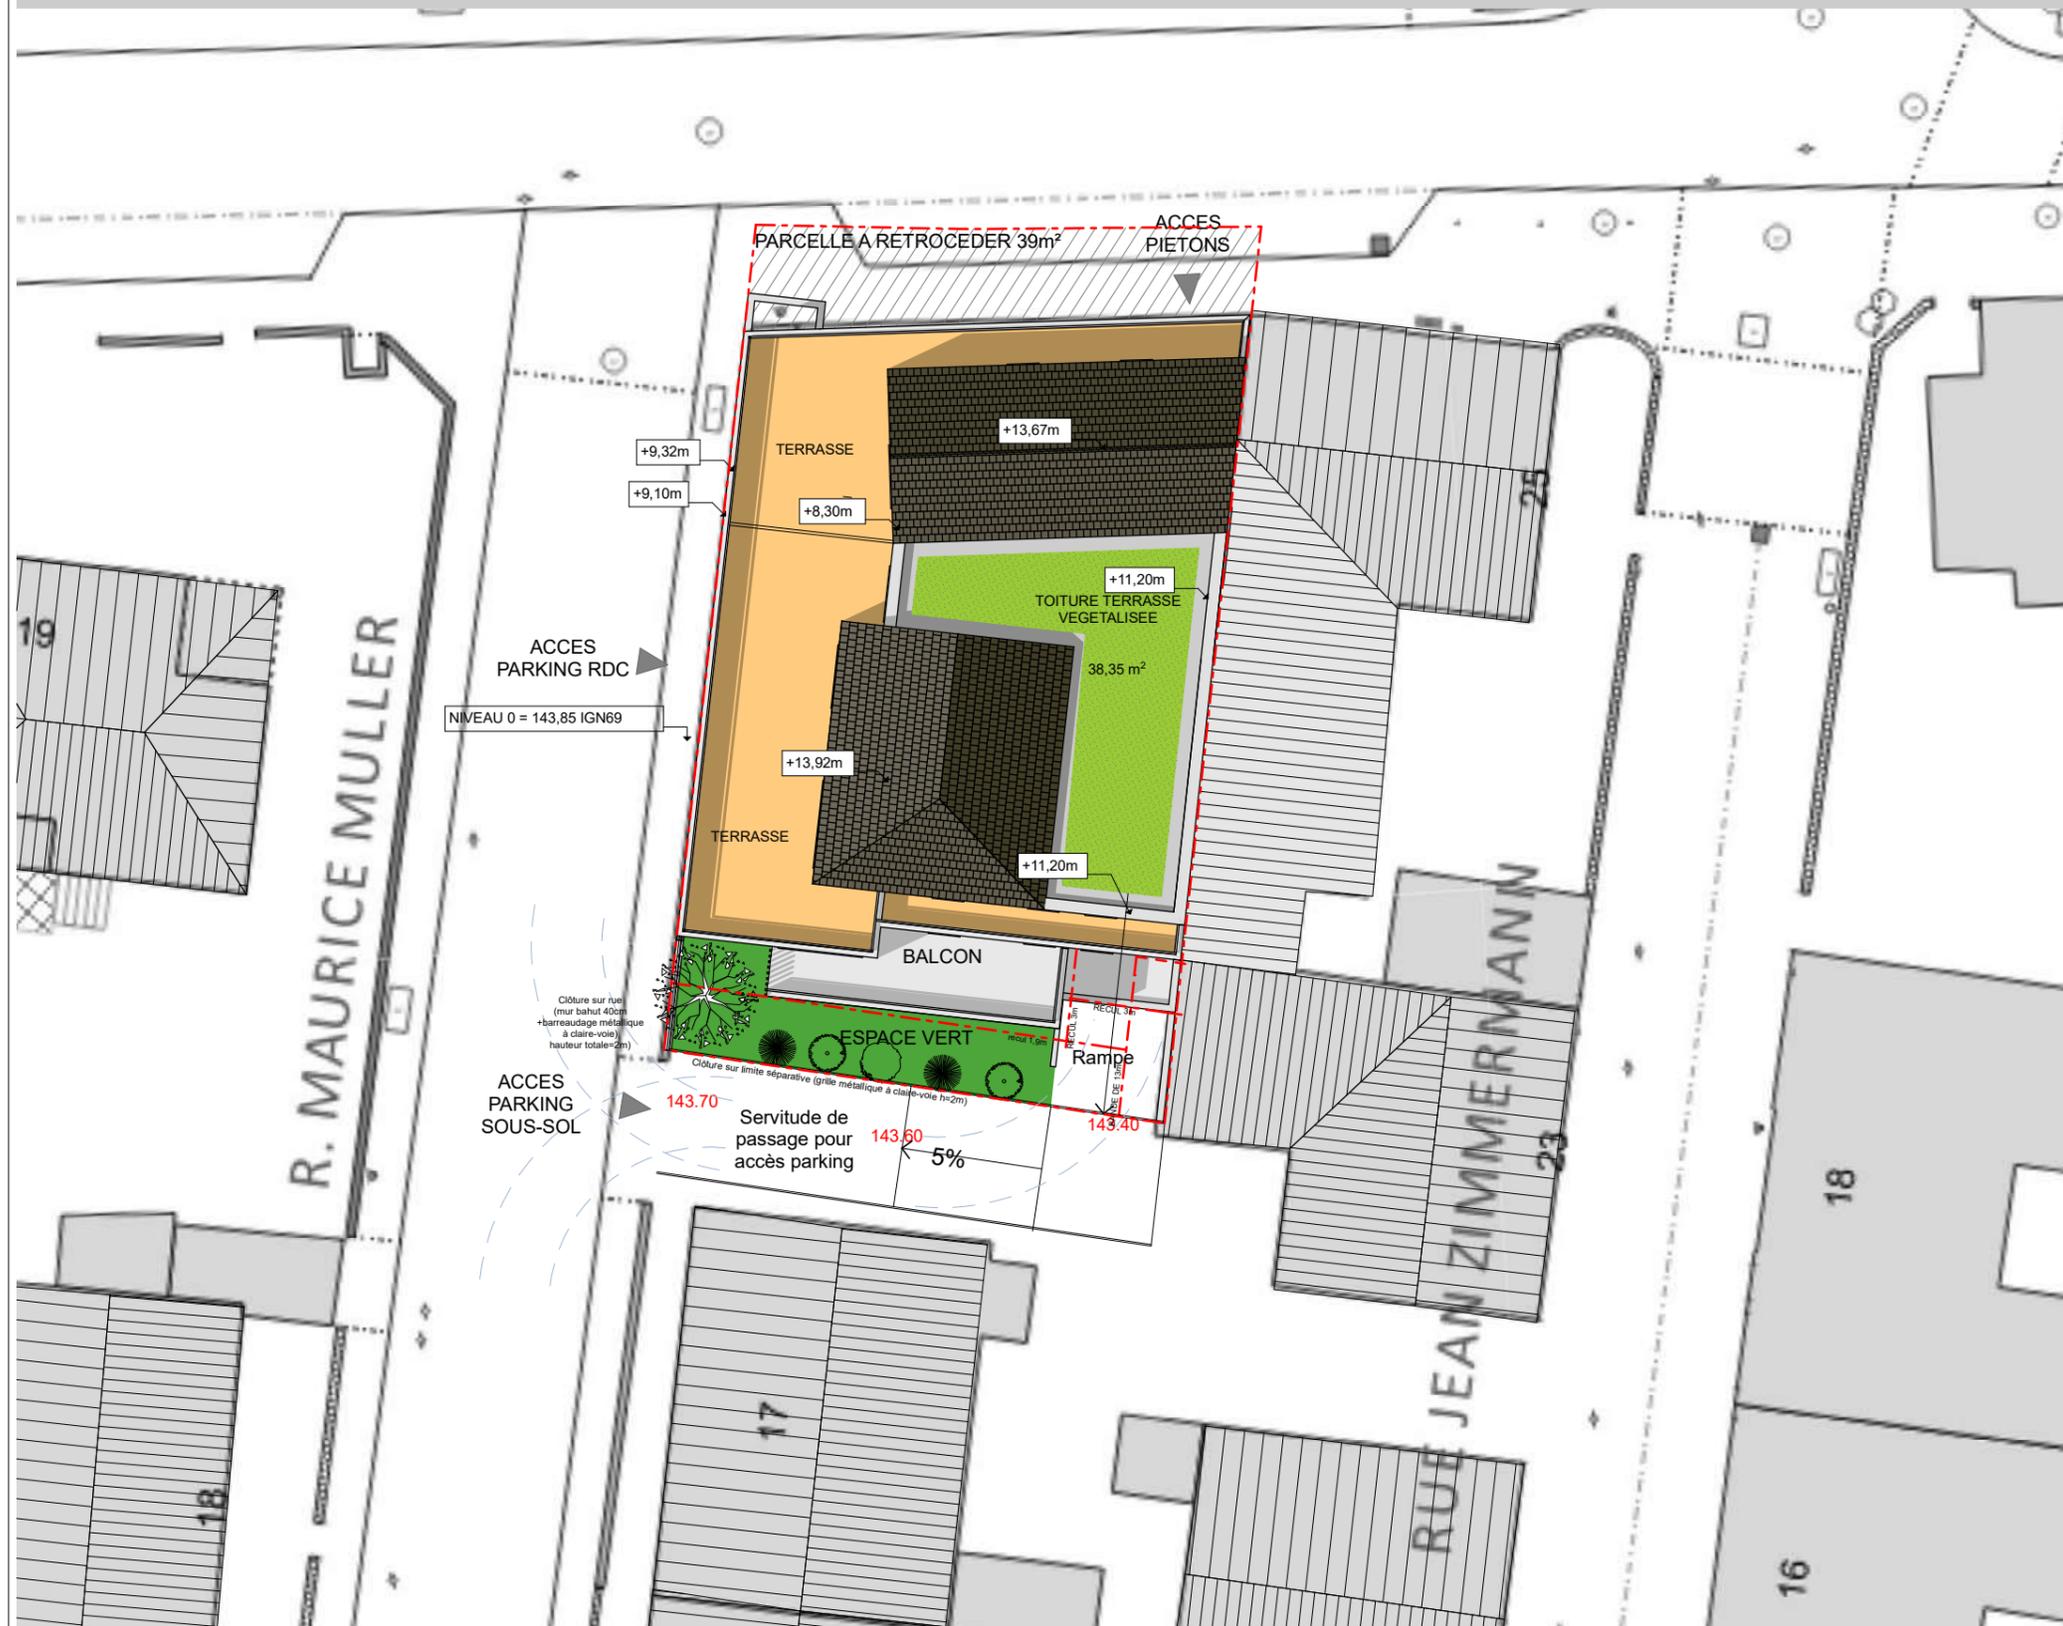

PLAN DE MASSE

Plans de vente

**BISCHHEIM**  
19 RUE MAURICE MULLER

NOTA : Les côtes sont données à titre indicatif. Elles peuvent varier en fonction des contraintes techniques, notamment les gaines, les équipements, les réservations, les soffites, etc..., lors de l'établissement des plans d'exécution et de la réalisation réelle du bâtiment.

Promoteur



12 rue François Xavier Richter  
67000 STRASBOURG  
TEL : 03 88 45 31 17 / contact@ajo.fr

