



Résidence " LE 19 MMB "

Logement 104- 1 pièce au 1er étage

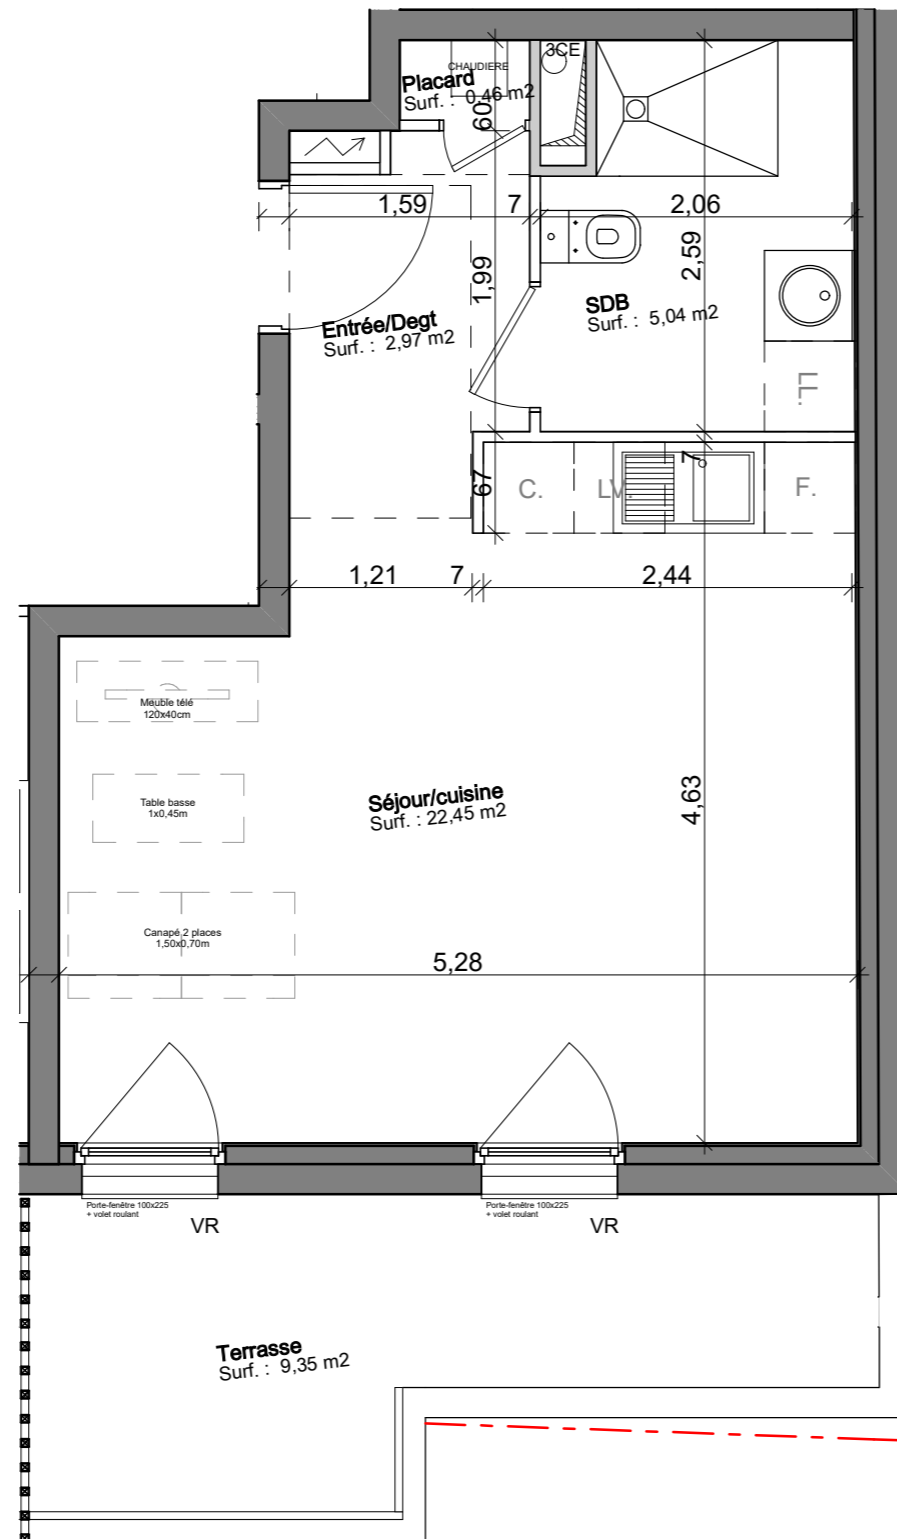

Log 104

Plans de vente

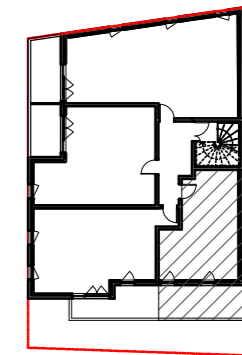

BISCHHEIM

19 RUE MAURICE MULLER

Pièce de vie	22.45 m ²
Entrée/Dégagement	2.97 m ²
Salle de bain	5.04 m ²
Placard	0.46 m ²
TOTAL	30.92 m²
Terrasse	9.35 m ²

NOTA : Les côtes sont données à titre indicatif. Elles peuvent varier en fonction des contraintes techniques, notamment les gaines, les équipements, les réservations, les soffites, etc..., lors de l'établissement des plans d'exécution et de la réalisation réelle du bâtiment.

Promoteur



JOELOHAYON
promotion

12 rue François Xavier Richter
67000 STRASBOURG
TEL : 03 88 45 31 17 / contact@ajo.fr

Echelle : 1/50e

Date : 24/01/2019

Indice : A

