



Résidence " LE 19 MMB "

Logement 203- 4 pièces au 2e étage

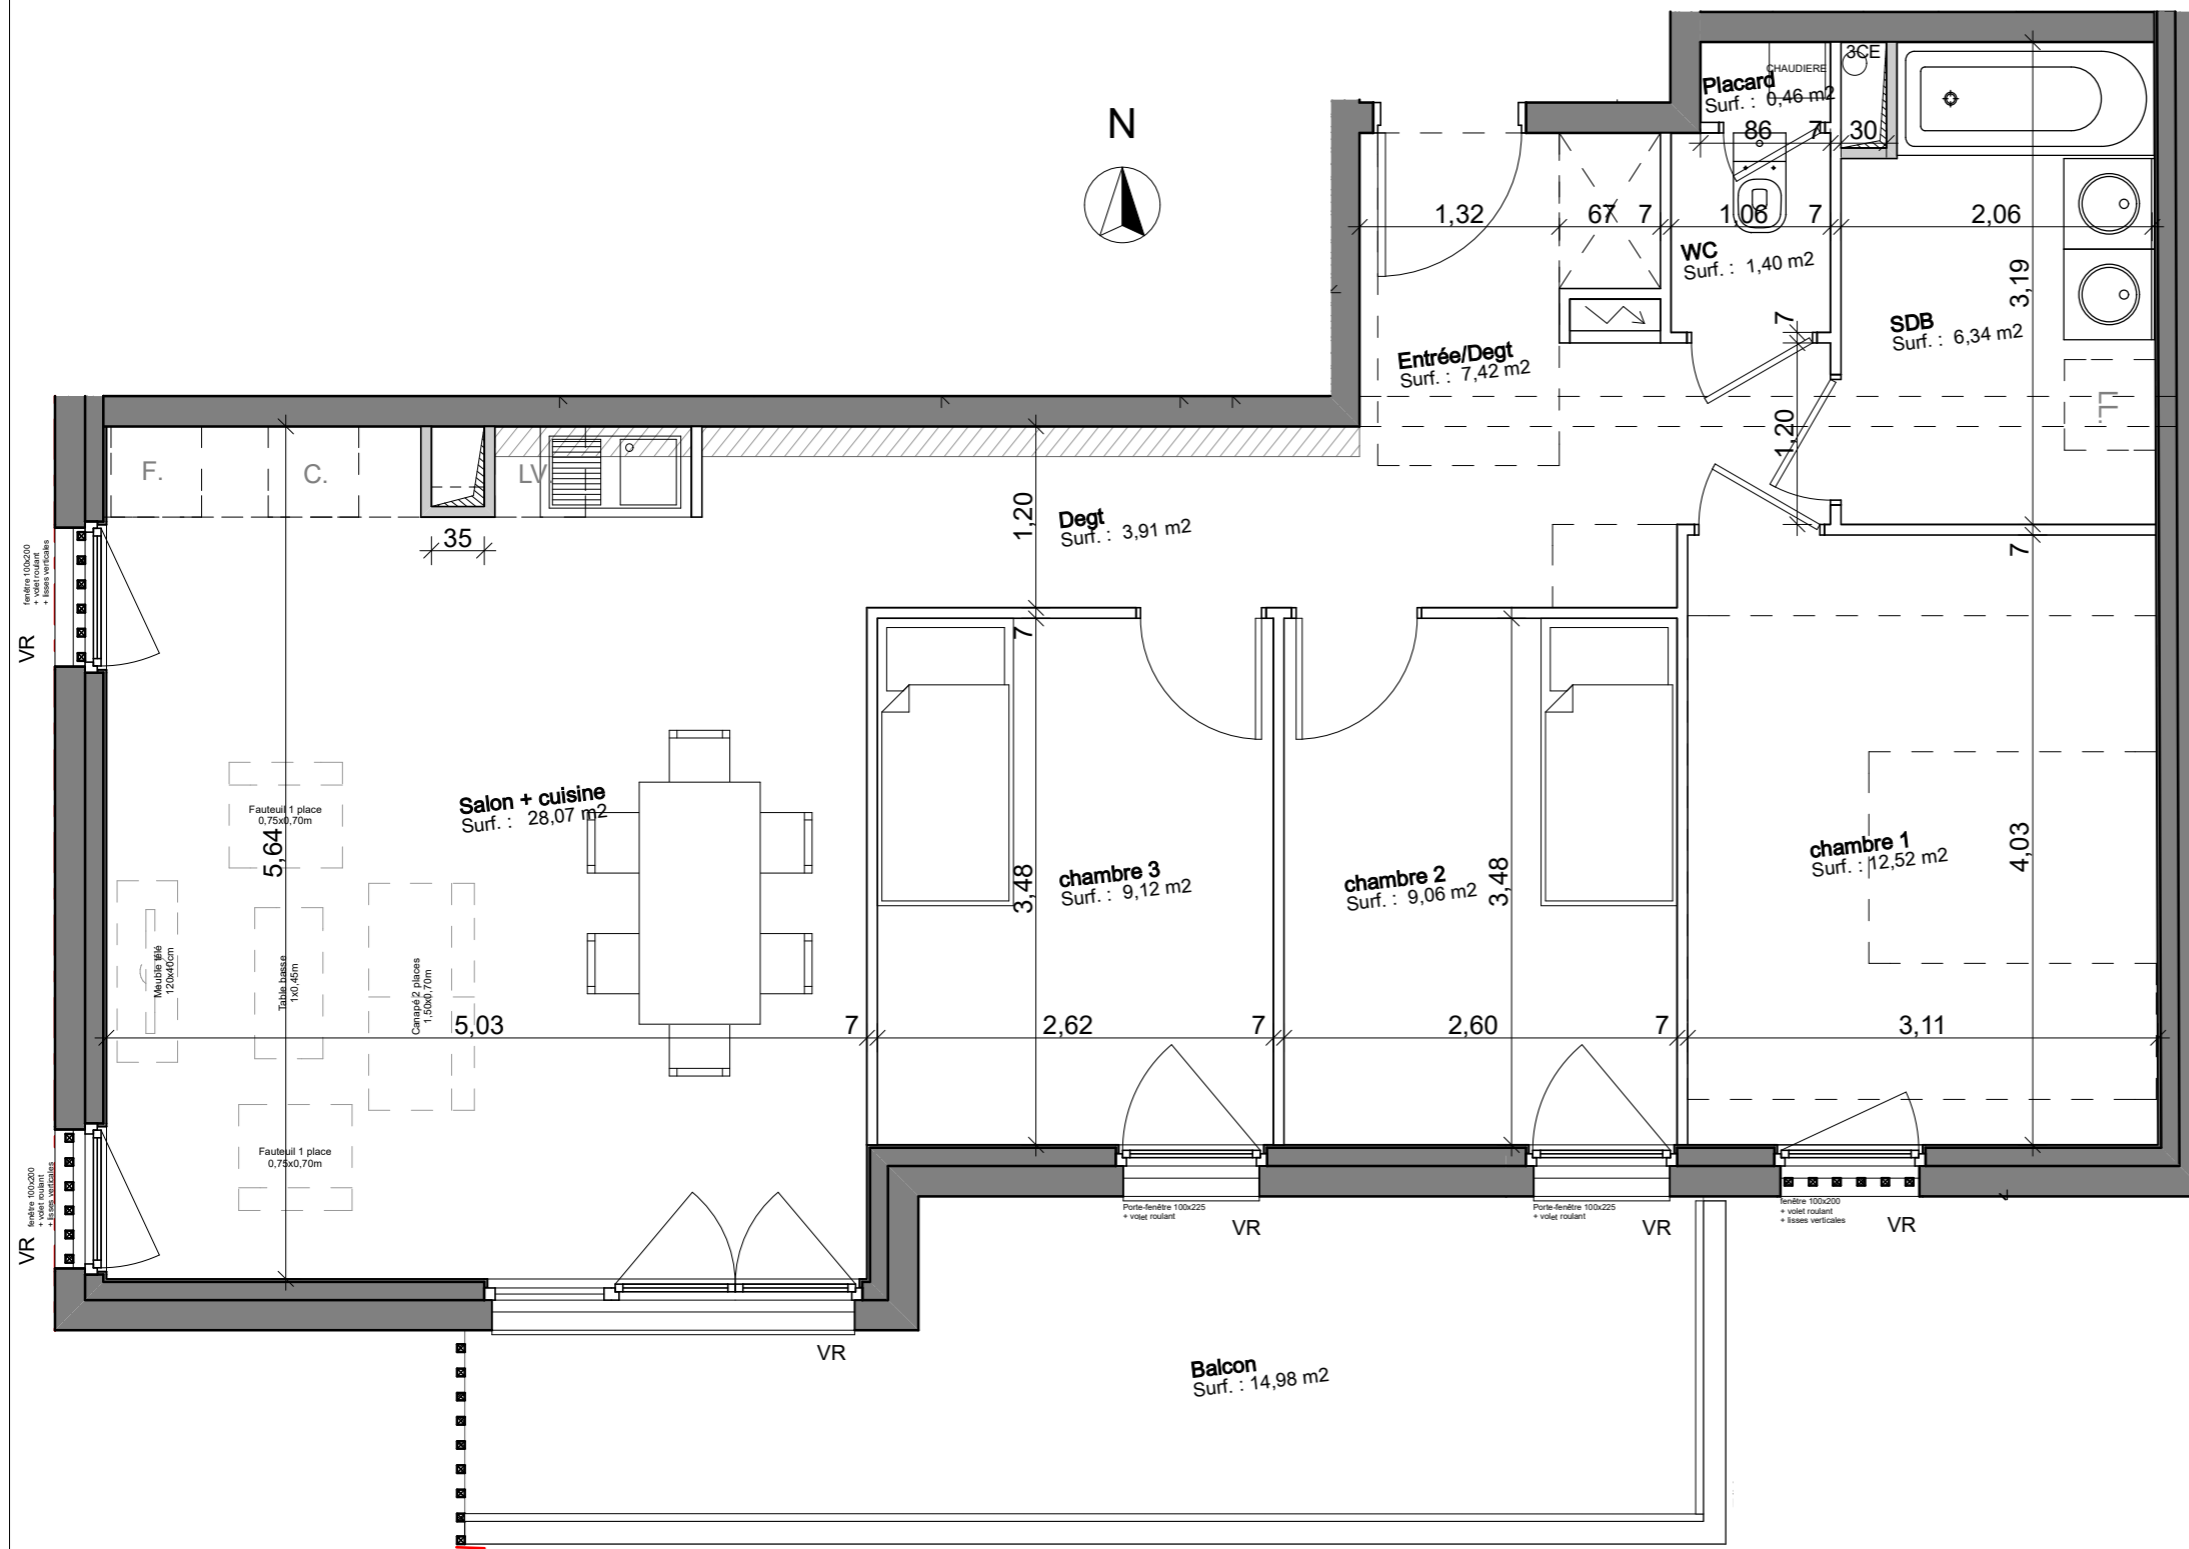

logt 203

Plans de vente

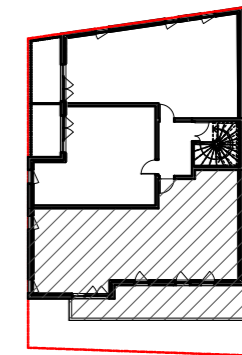

BISCHHEIM

19 RUE MAURICE MULLER

Pièce de vie	28.07 m ²
Entrée/Dégagement	11.33 m ²
Chambre 1	12.52 m ²
Chambre 2	9.06 m ²
Chambre 3	9.12 m ²
Salle de bain	6.34 m ²
WC	1,40 m ²
TOTAL	78.30 m²

Terrasse 14.98 m²

NOTA : Les côtes sont données à titre indicatif. Elles peuvent varier en fonction des contraintes techniques, notamment les gaines, les équipements, les réservations, les soffites, etc..., lors de l'établissement des plans d'exécution et de la réalisation réelle du bâtiment.

Promoteur



JOELOHAYON
promotion

12 rue François Xavier Richter
67000 STRASBOURG
TEL : 03 88 45 31 17 / contact@ajo.fr

