


Résidence " LE 19 "



Indice B - Edition du 11/10/2017

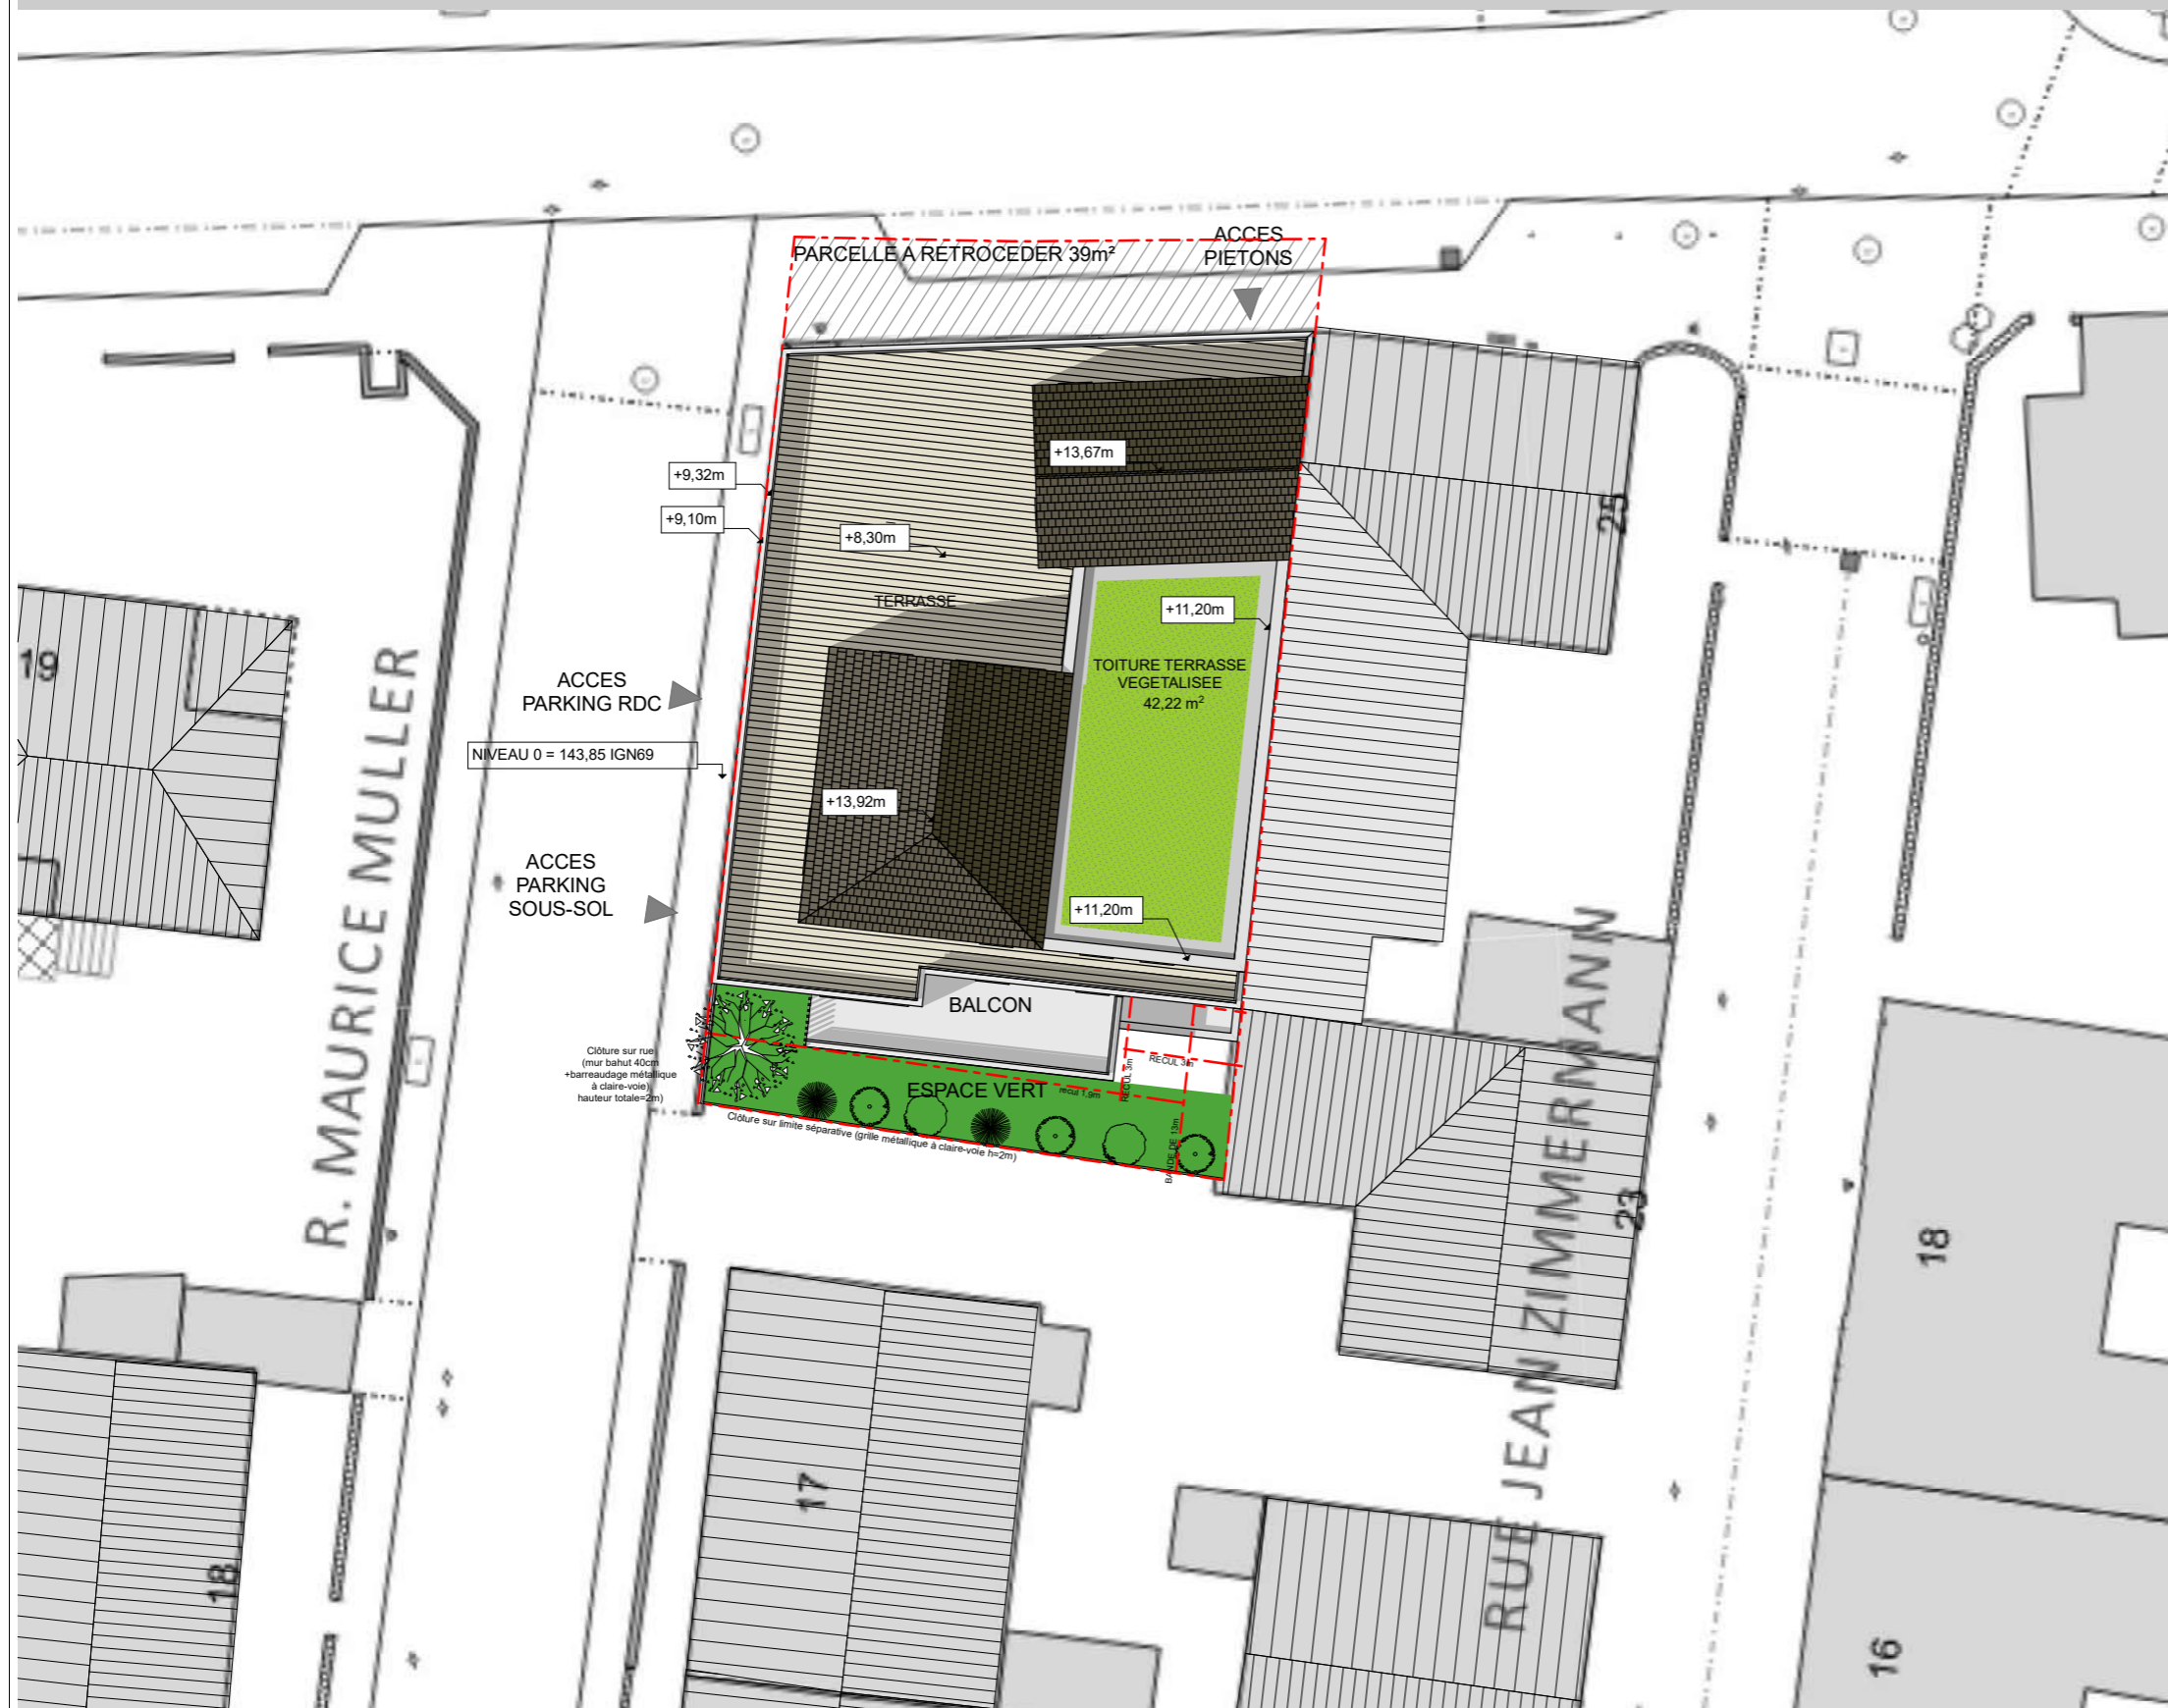

PLAN DE MASSE

Plan de vente

BISCHHEIM
19 RUE MAURICE MULLER

NOTA : les cotes et renseignements sont à titre indicatif. Ils peuvent varier en fonction des besoins techniques lors de la réalisation du bâtiment.

Maître d'oeuvre

Promoteur



33 rue du Maréchal Lefèbvre
67100 STRASBOURG
raphaelkopec@gmail.com

25 rue des Serruriers
67000 STRASBOURG
TEL : 03 69 52 10 01