



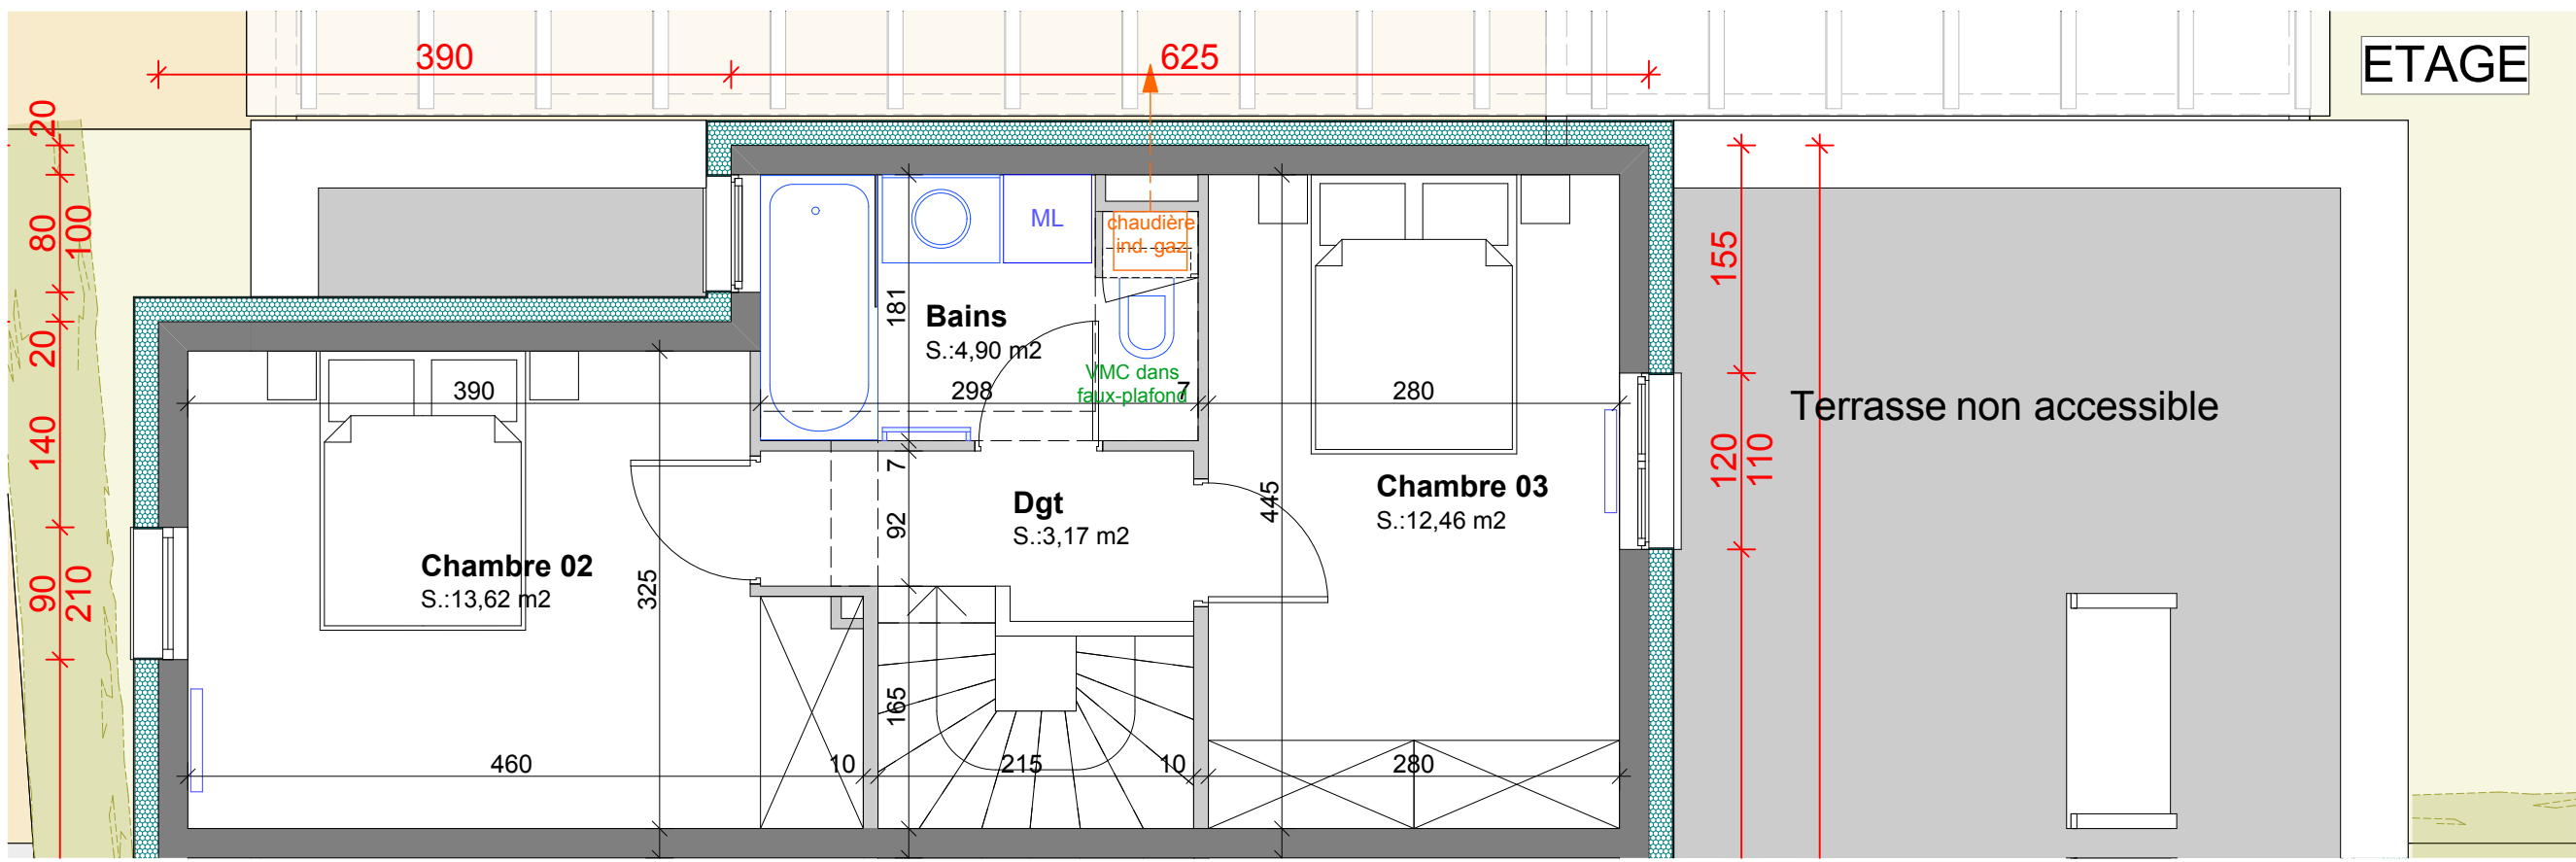

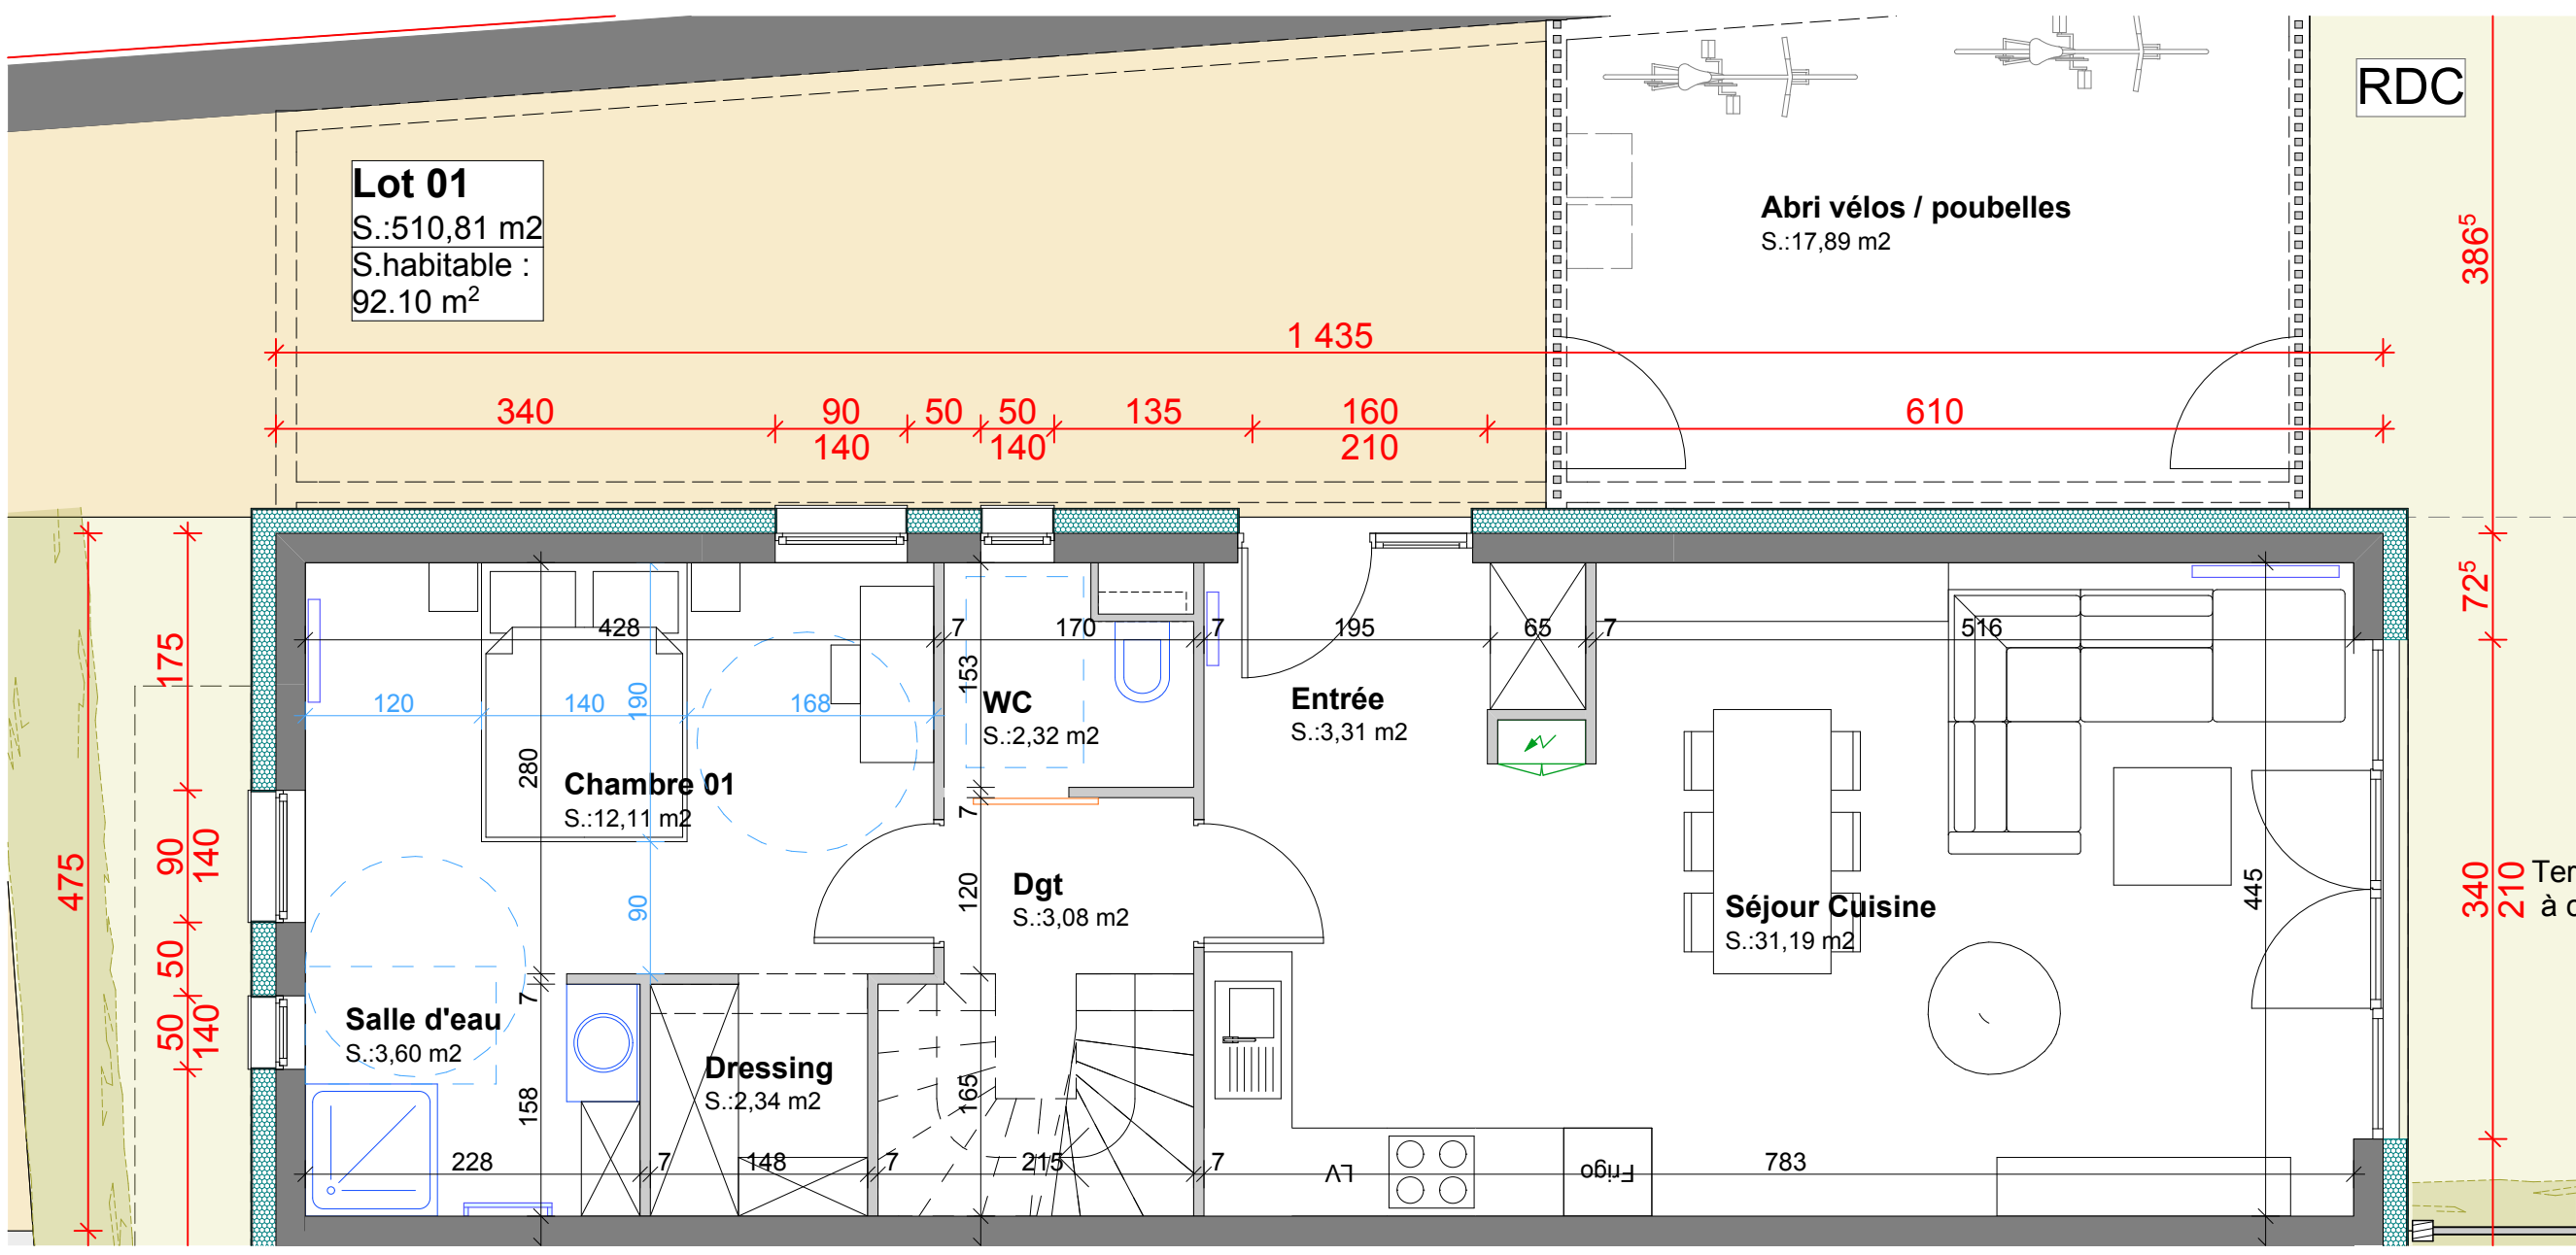

**ARCHITECTURE CONCEPT**  
Espace Européen de l'Entreprise  
1, rue de Copenhague  
F - 67300 Schilgheim  
tél : 00 33 (0)3.90.22.66.66  
fax : 00 33 (0)3.90.20.09.58  
e-mail : contact@architecture-concept.fr


**MAITRE D'OEUVRE**

**MAITRE D'OUVRAGE**  
**Joel Ohayon Promotion**  
12 rue François Xavier Richter  
67000 STRASBOURG

**Projet de construction d'un  
Eco-lotissement :  
Les Villas Point Carré**  
9, rue du président Poincaré  
67330 BOUXWILLER

| LOT 01  | Pièces         | Superficie      |
|---------|----------------|-----------------|
| RDC     | Chambre 01     | 12,11           |
|         | Dgt            | 3,08            |
|         | Dressing       | 2,34            |
|         | Entrée         | 3,31            |
|         | Salle d'eau    | 3,60            |
|         | Séjour Cuisine | 31,19           |
|         | WC             | 2,32            |
|         |                | <b>57,95 m²</b> |
| Etage 1 | Bains          | 4,90            |
|         | Chambre 02     | 13,62           |
|         | Chambre 03     | 12,46           |
|         | Dgt            | 3,17            |
|         |                | <b>34,15 m²</b> |
|         |                | <b>92,10 m²</b> |

Surface terrain : 310,81m²

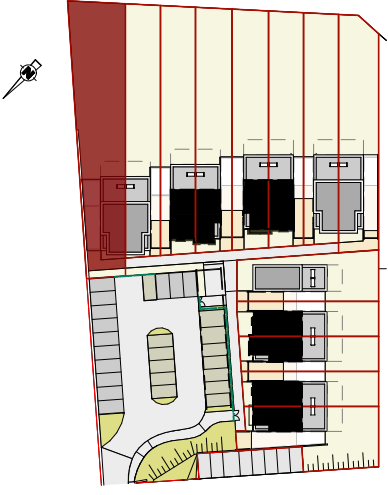

**LOT1**

|                   |             |
|-------------------|-------------|
| <b>4.1</b>        | <b>1:50</b> |
| <b>VENTE</b>      |             |
| <b>30/01/2019</b> |             |