

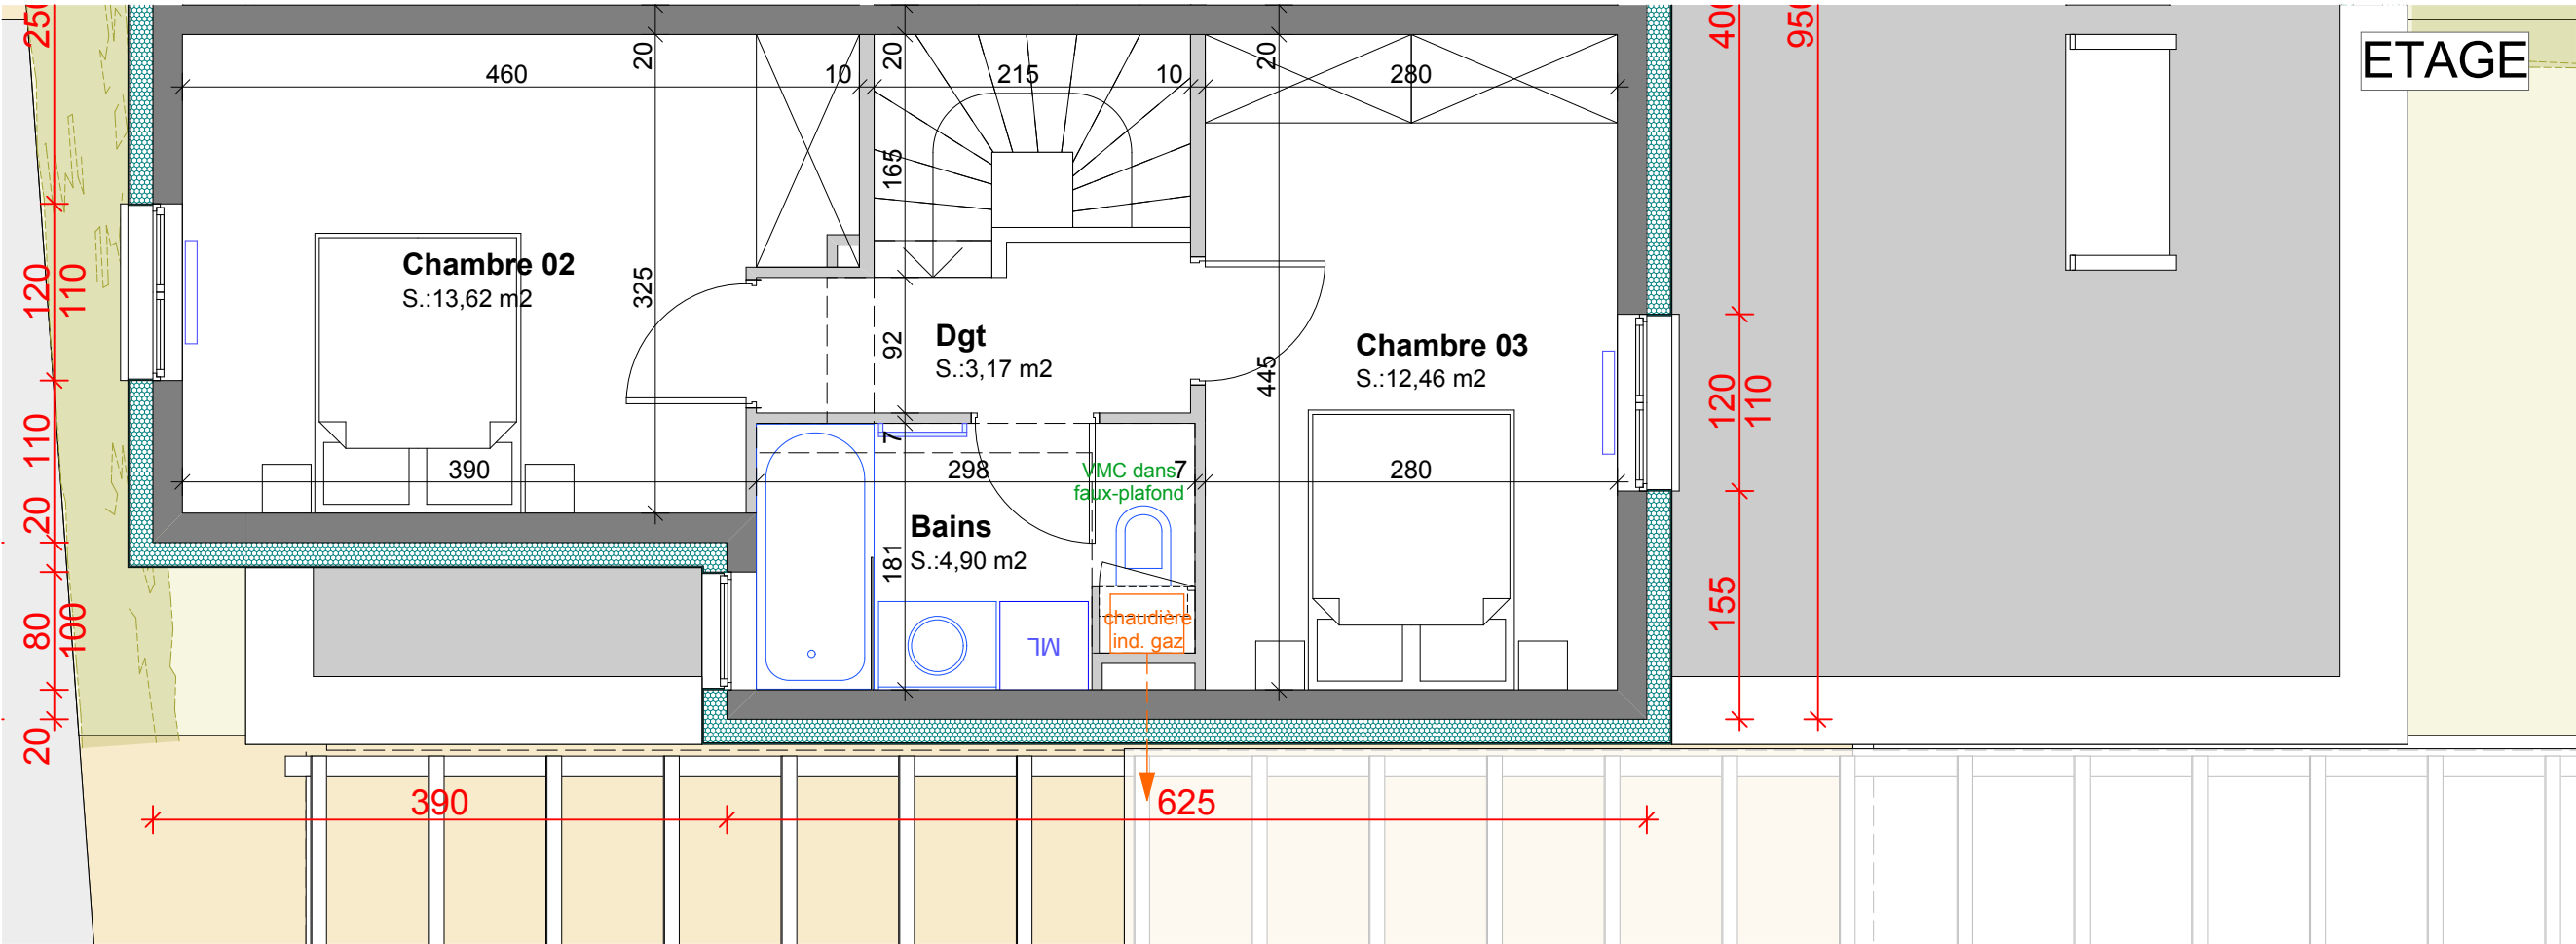


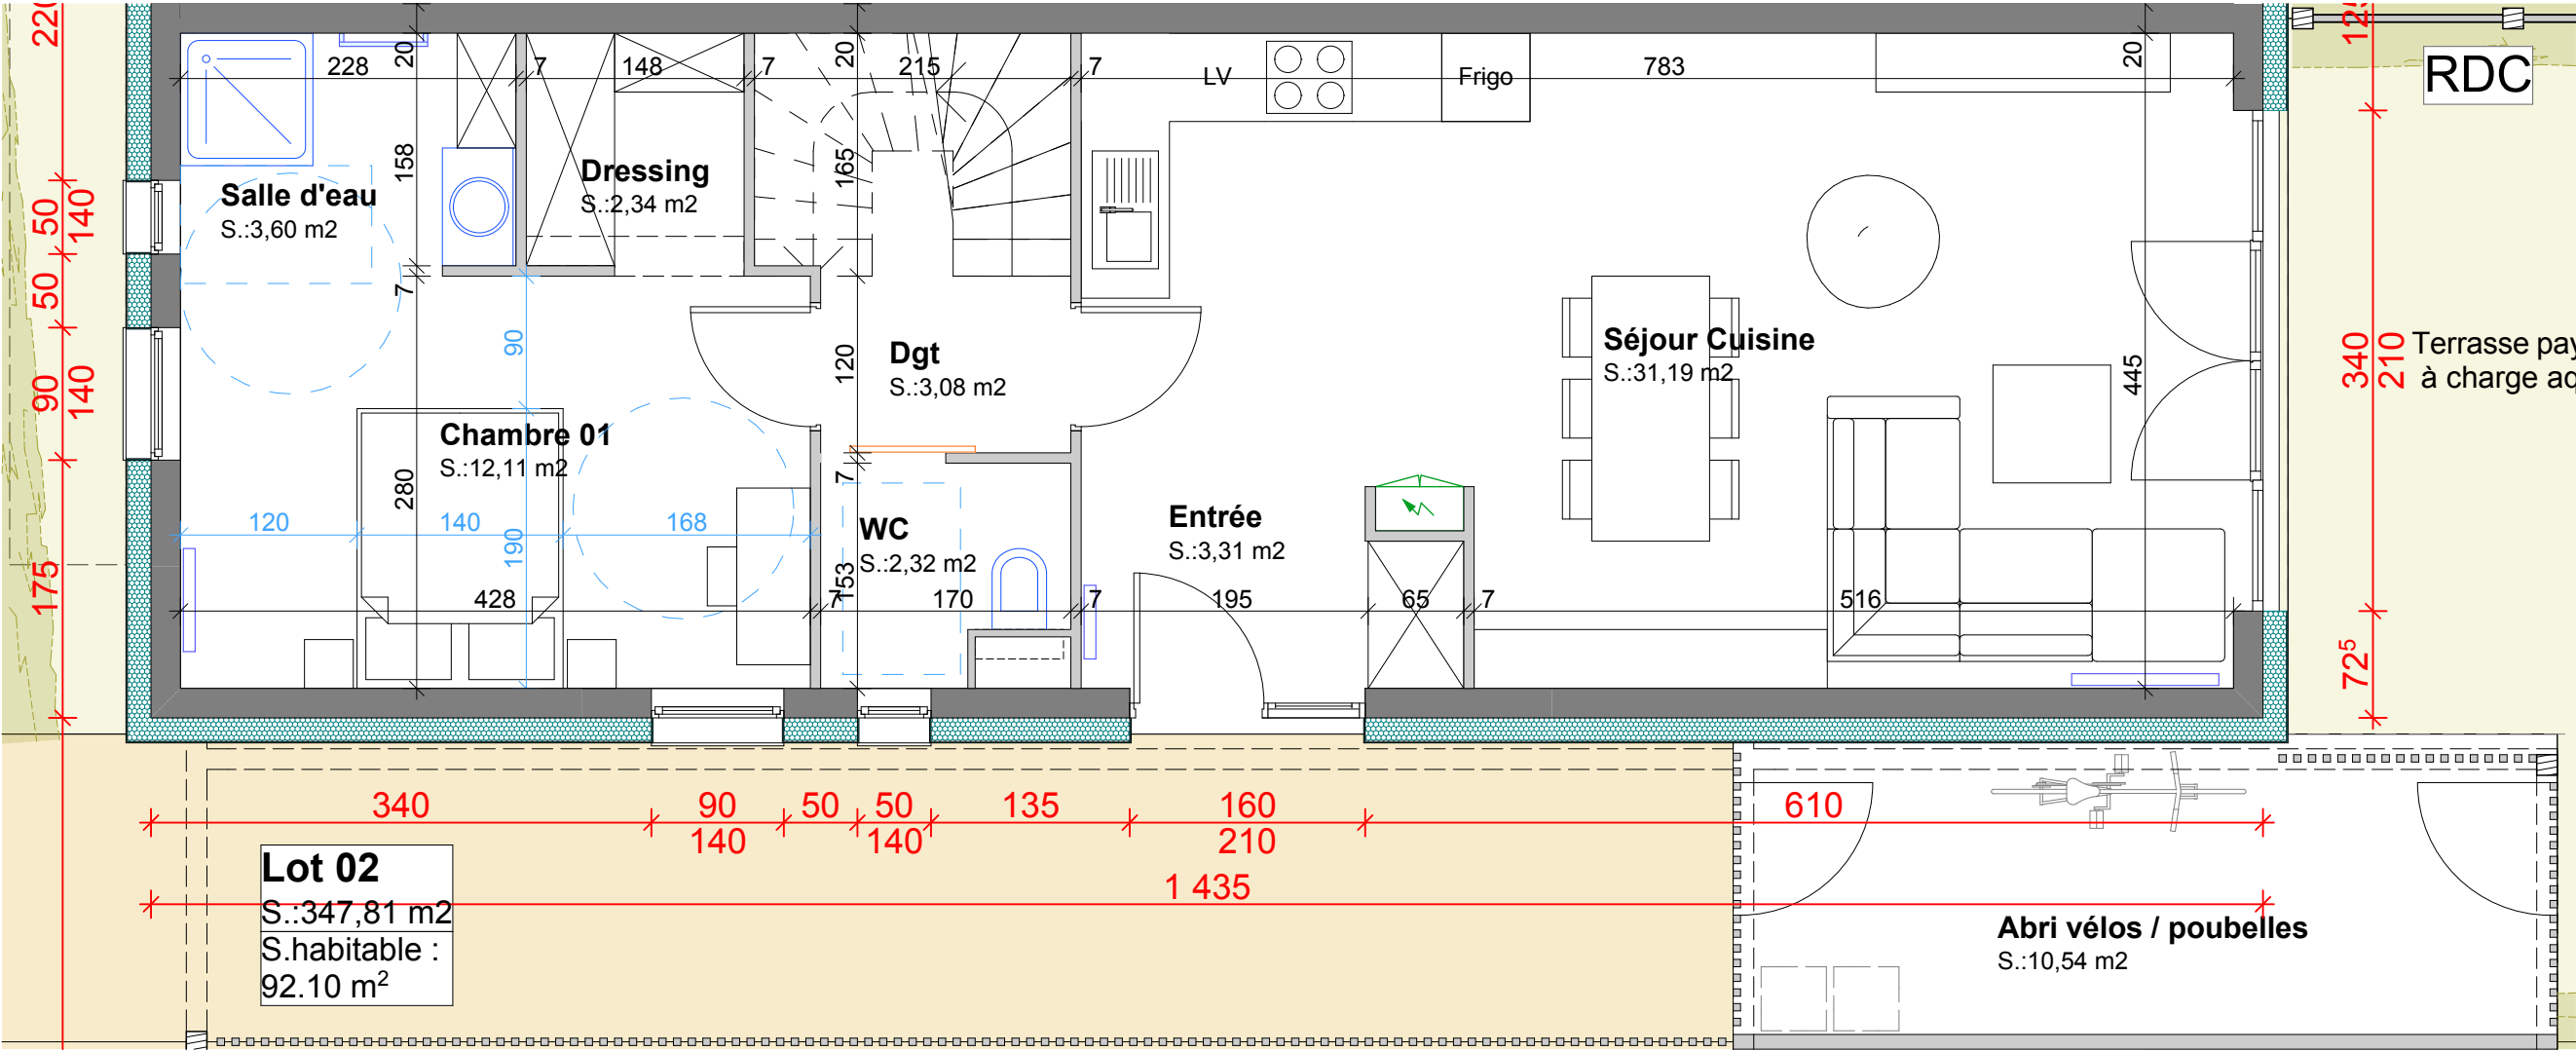

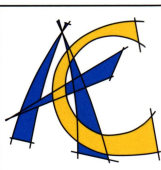


ARCHITECTURE CONCEPT
Espace Européen de l'Entreprise
1, rue de Copenhague
F - 67300 Schilgheim
tél : 00 33 (0)3 90 22 66 66
fax : 00 33 (0)3 90 20 09 58
e-mail : contact@architecture-concept.fr

MAITRE D'OUVRAGE
Joel Ohayon Promotion
12 rue François Xavier Richter
67000 STRASBOURG

**Projet de construction d'un
Eco-lotissement :
Les Villas Point Carré**
9, rue du président Poincaré
67330 BOUXWILLER

LOT 02	Pièces	Superficie
RDC	Chambre 01 Dgt Dressing Entrée Salle d'eau Séjour Cuisine WC	12,11 3,08 2,34 3,31 3,60 31,19 2,32 57,95 m²
Etage 1	Bains Chambre 02 Chambre 03 Dgt	4,90 13,62 12,46 3,17 34,15 m²
		92,10 m²

Surface terrain : 347,81m²

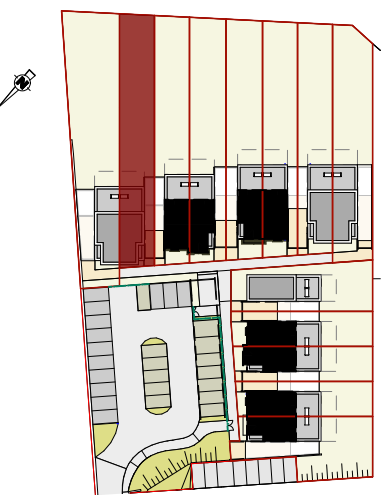

LOT 02

4.2	1:50
VENTE	
30/01/2019	