

**MAITRE D'OEUVRE**




**ARCHITECTURE CONCEPT**  
Espace Européen de l'Entreprise  
1, rue de Copenhague  
F - 67300 Schilgheim  
tél : 00 33 (0)3.90.22.66.66  
fax : 00 33 (0)3.90.20.09.58  
e-mail : contact@architecture-concept.fr

**MAITRE D'OUVRAGE**

**Joel Ohayon Promotion**  
12 rue François Xavier Richter  
67000 STRASBOURG

**Projet de construction d'un Eco-lotissement :**  
**Les Villas Point Carré**  
9, rue du président Poincaré  
67330 BOUXWILLER

LOT 03	Pièces	Superficie
<b>RDC</b>		
	Chambre 01	12,47
	Dgt	3,08
	Dressing	2,34
	Entrée	3,31
	Salle d'eau	3,60
	Séjour Cuisine	31,19
	WC	2,32
	<b>Total</b>	<b>58,31 m²</b>
<b>Etage 1</b>		
	Bains	4,90
	Chambre 02	14,65
	Chambre 03	12,46
	Dgt	3,17
	<b>Total</b>	<b>35,18 m²</b>
	<b>Total RDC + Etage 1</b>	<b>93,49 m²</b>

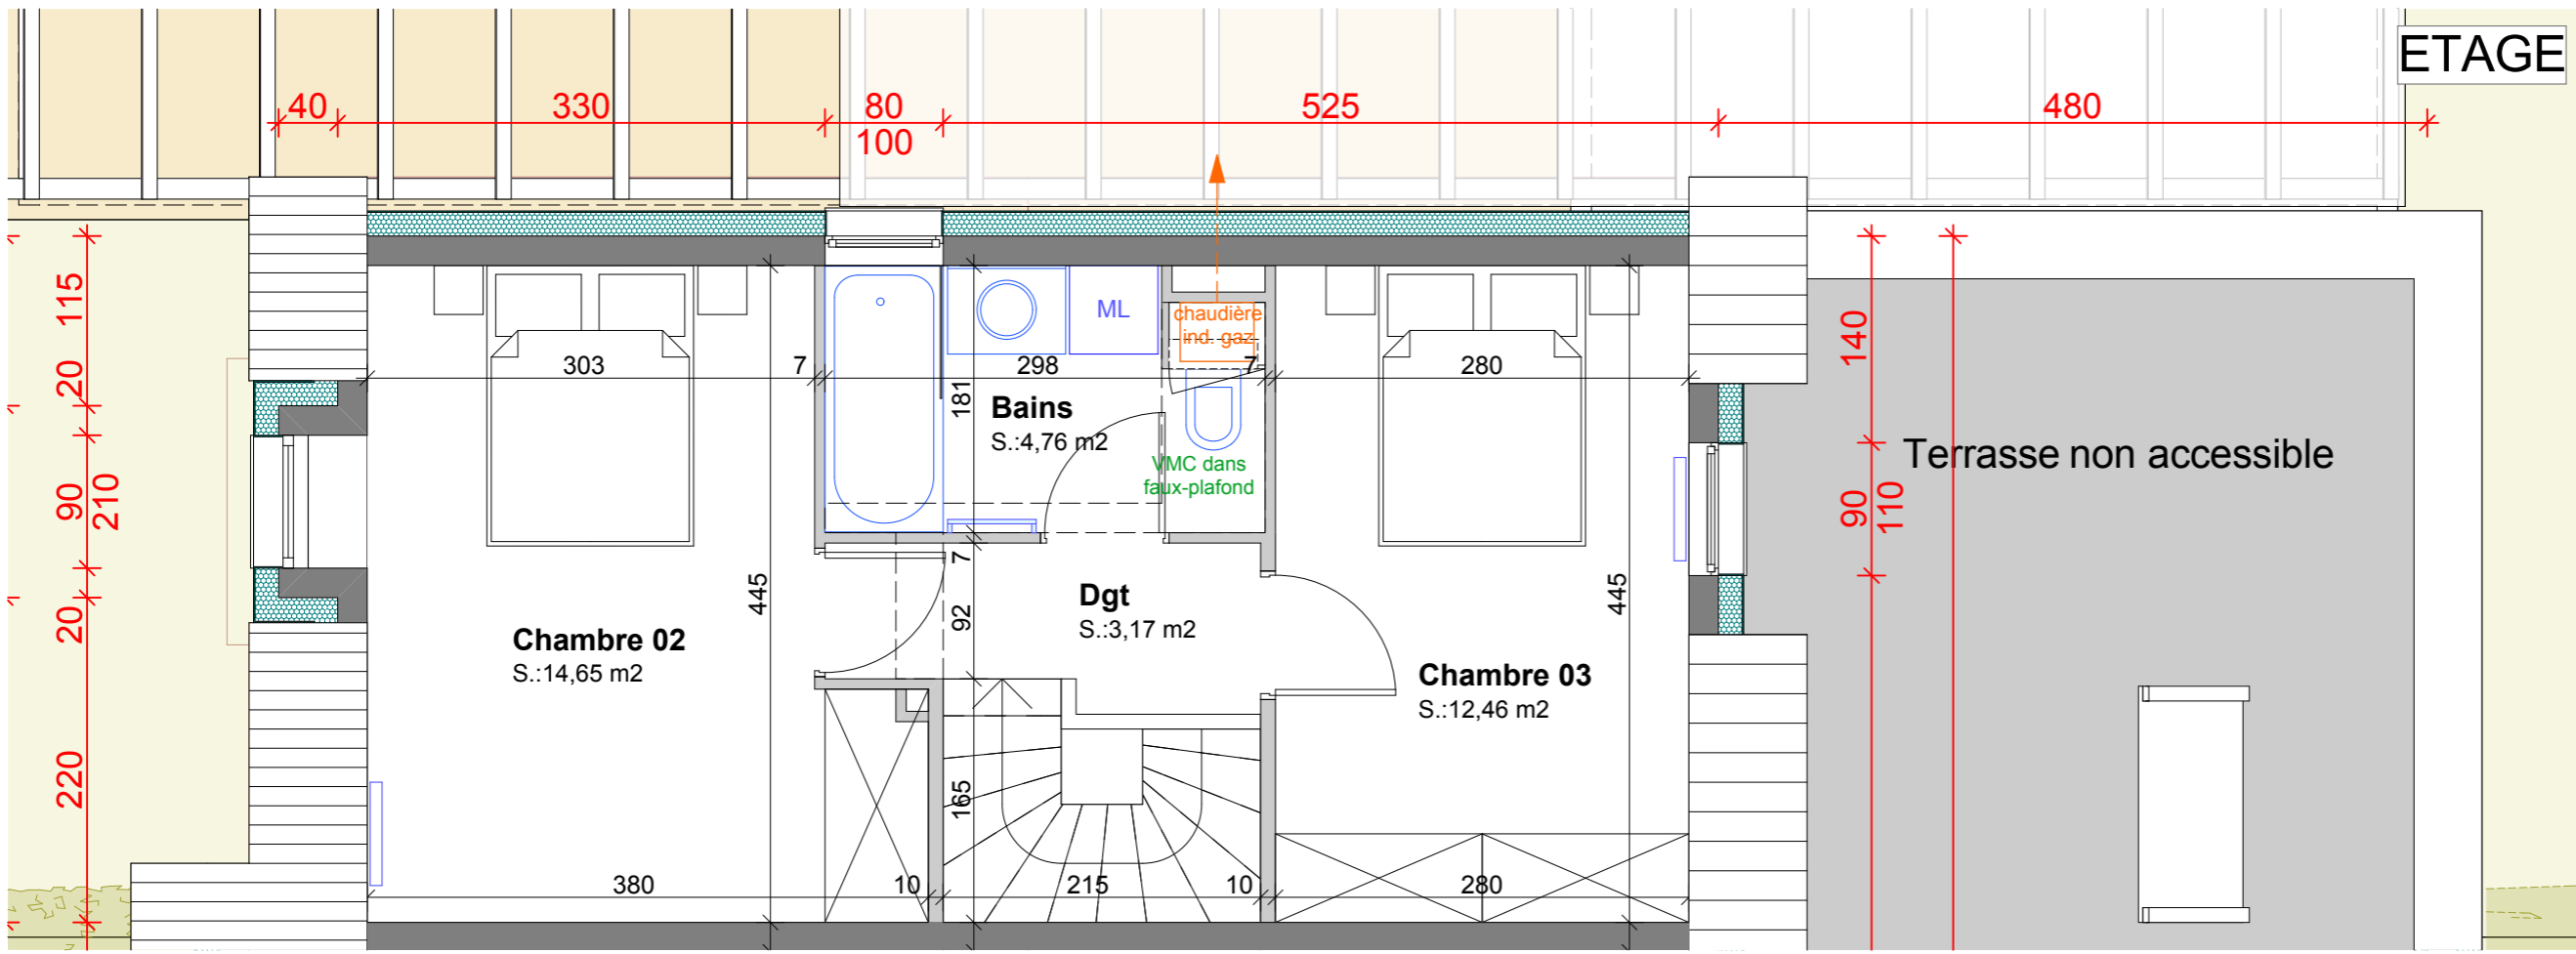

Surface terrain : 341,91m²



**LOT 03**

**4.3**      **1:50**

**VENTE**

**30/01/2019**