


MAITRE D'OEUVRE

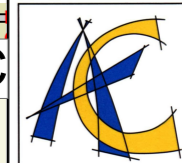

ARCHITECTURE CONCEPT

Espace Européen de l'Entreprise
1, rue de Copenhague
F - 67300 Schilgheim
tél : 00 33 (0)3.90.22.66.66
fax : 00 33 (0)3.90.20.09.58
e-mail : contact@architecture-concept.fr



MAITRE D'OUVRAGE

Joel Ohayon Promotion


12 rue François Xavier Richter
67000 STRASBOURG

**Projet de construction d'un
Eco-lotissement :**
Les Villas Point Carré
9, rue du président Poincaré
67330 BOUXWILLER

LOT 06	Pièces	Superficie
RDC		
	Chambre 01	12,47
	Dgt	3,08
	Dressing	2,34
	Entrée	3,31
	Salle d'eau	3,60
	Séjour Cuisine	31,19
	WC	2,32
		58,31 m²
Etage 1		
	Bains	4,90
	Chambre 02	15,01
	Chambre 03	12,46
	Dgt	3,17
		35,54 m²
		93,85 m²

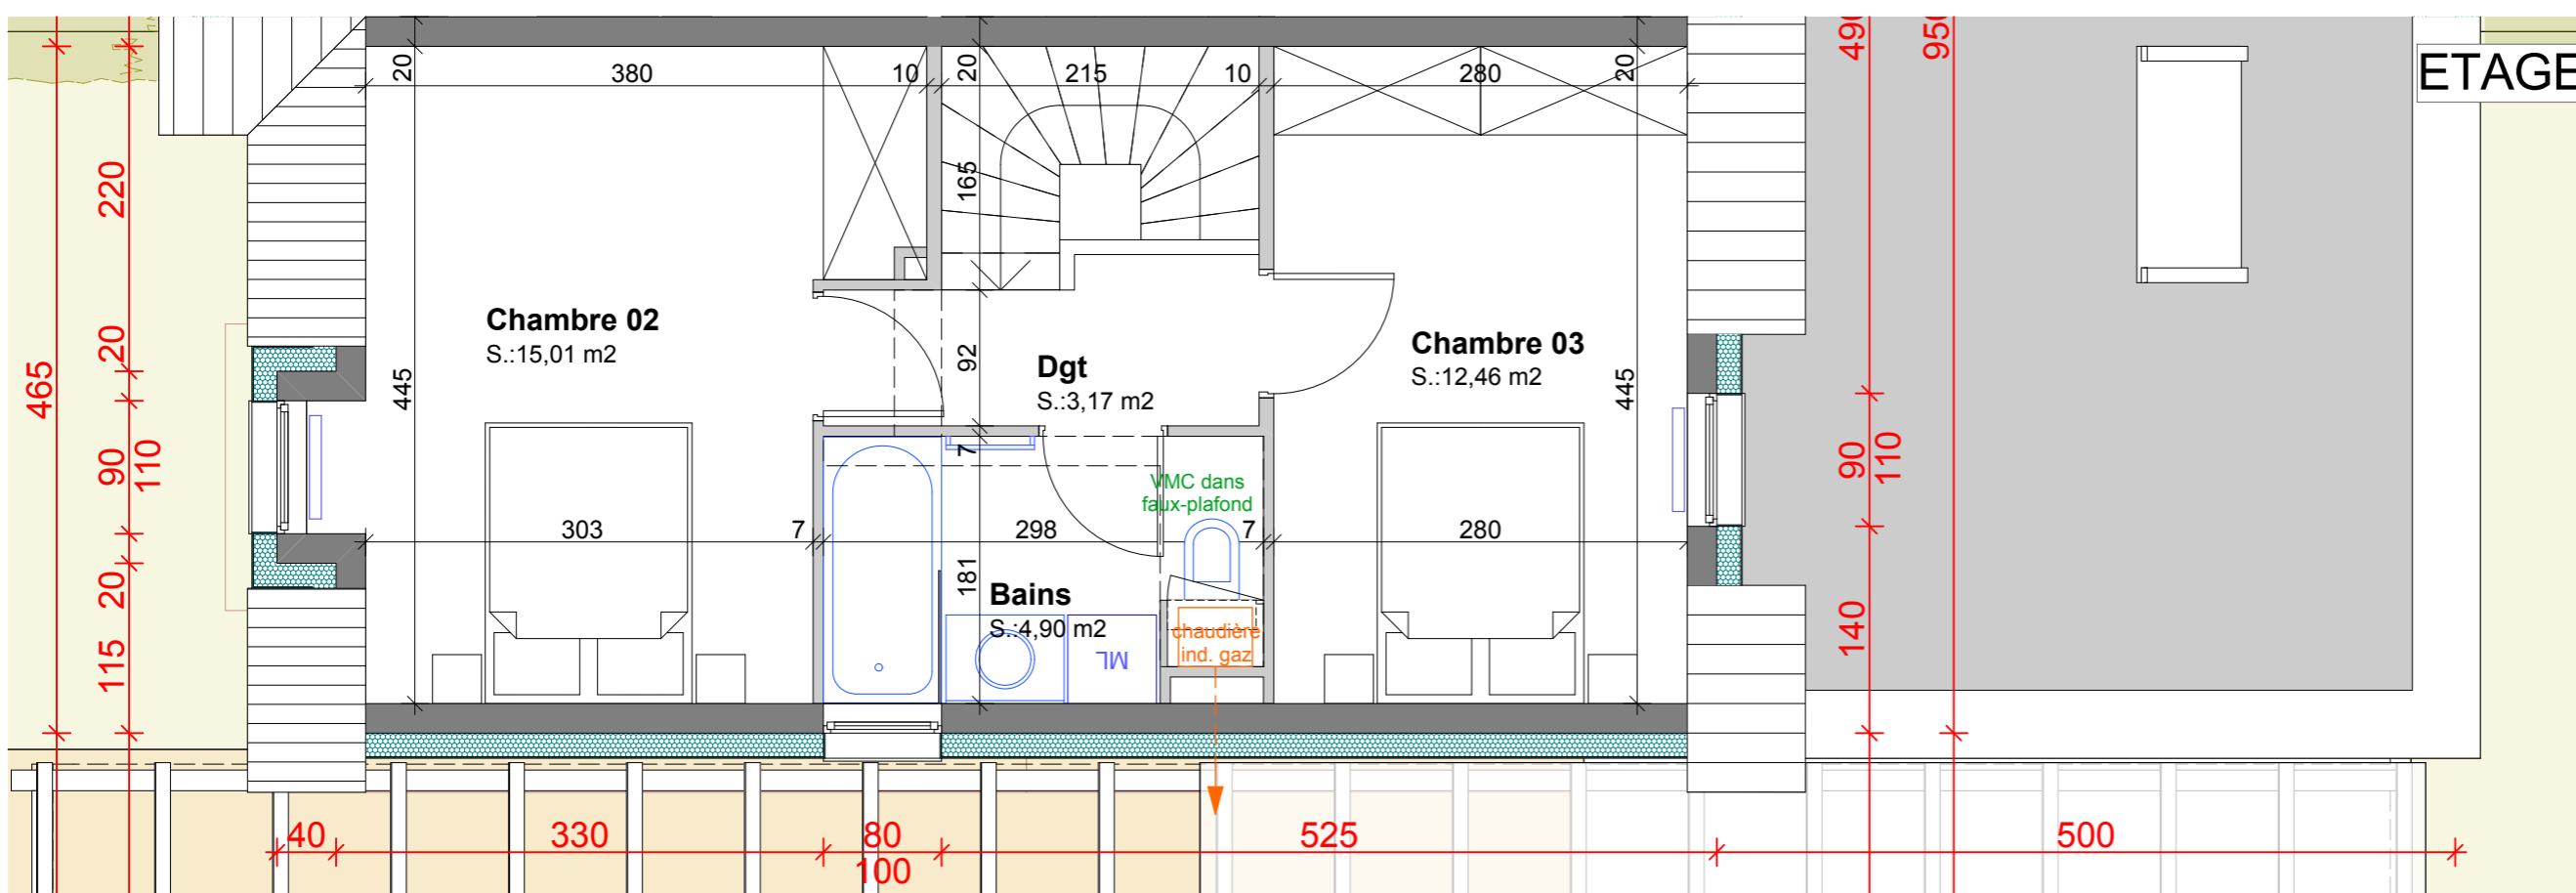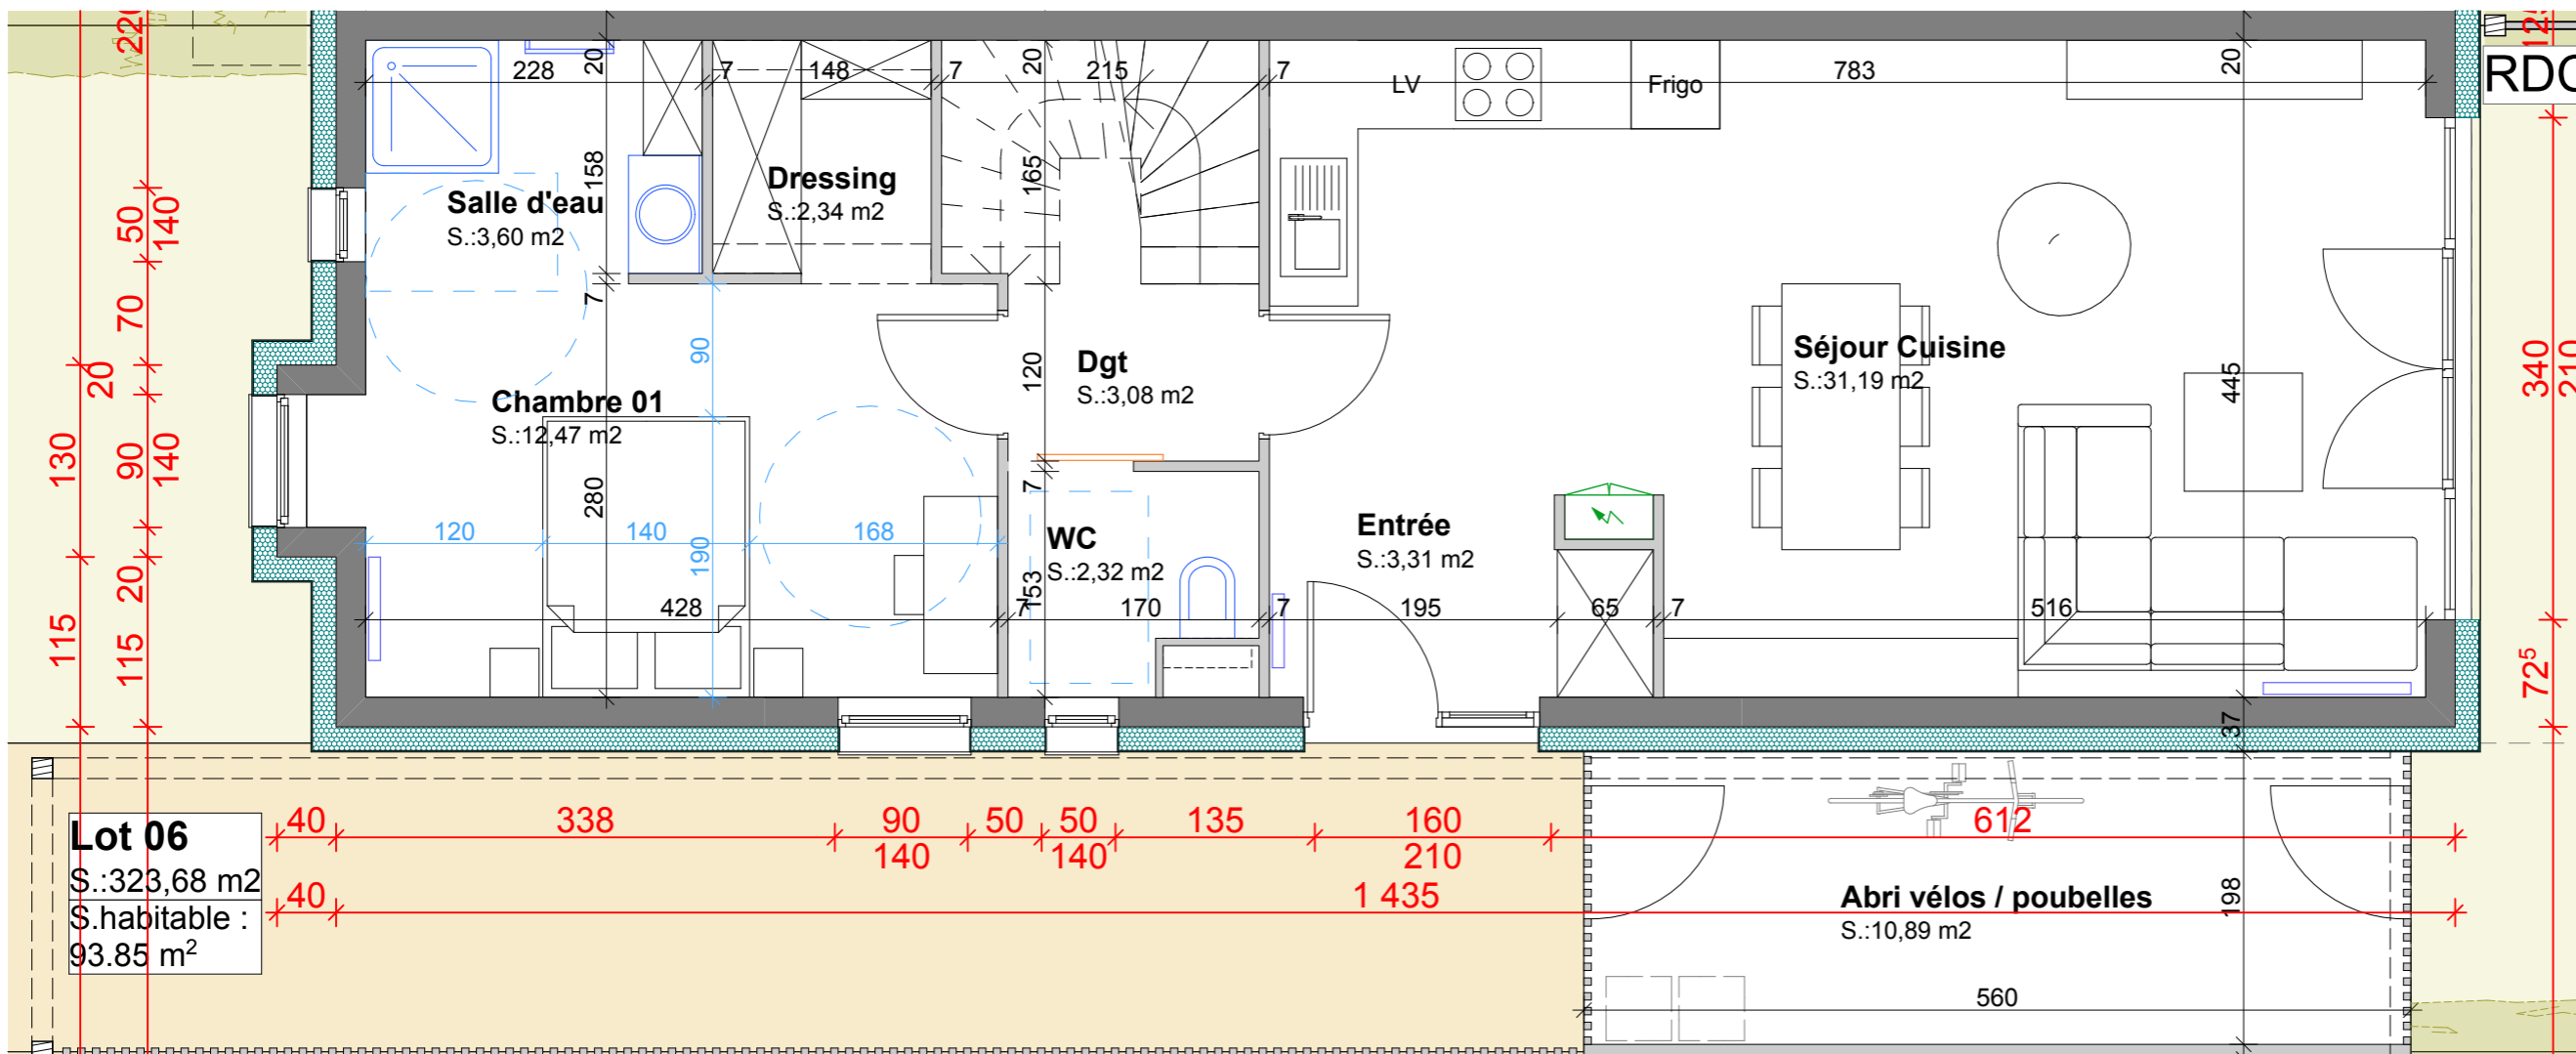

Surface terrain : 323,68m²

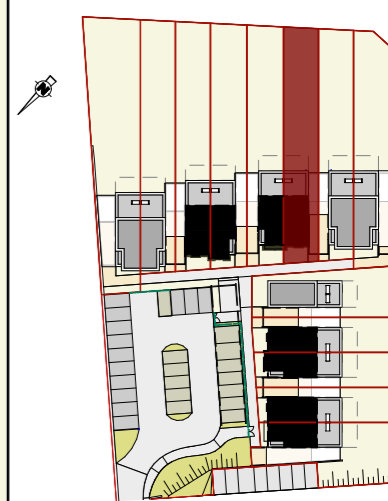

LOT 06

4.6 1:50

VENTE

30/01/2019