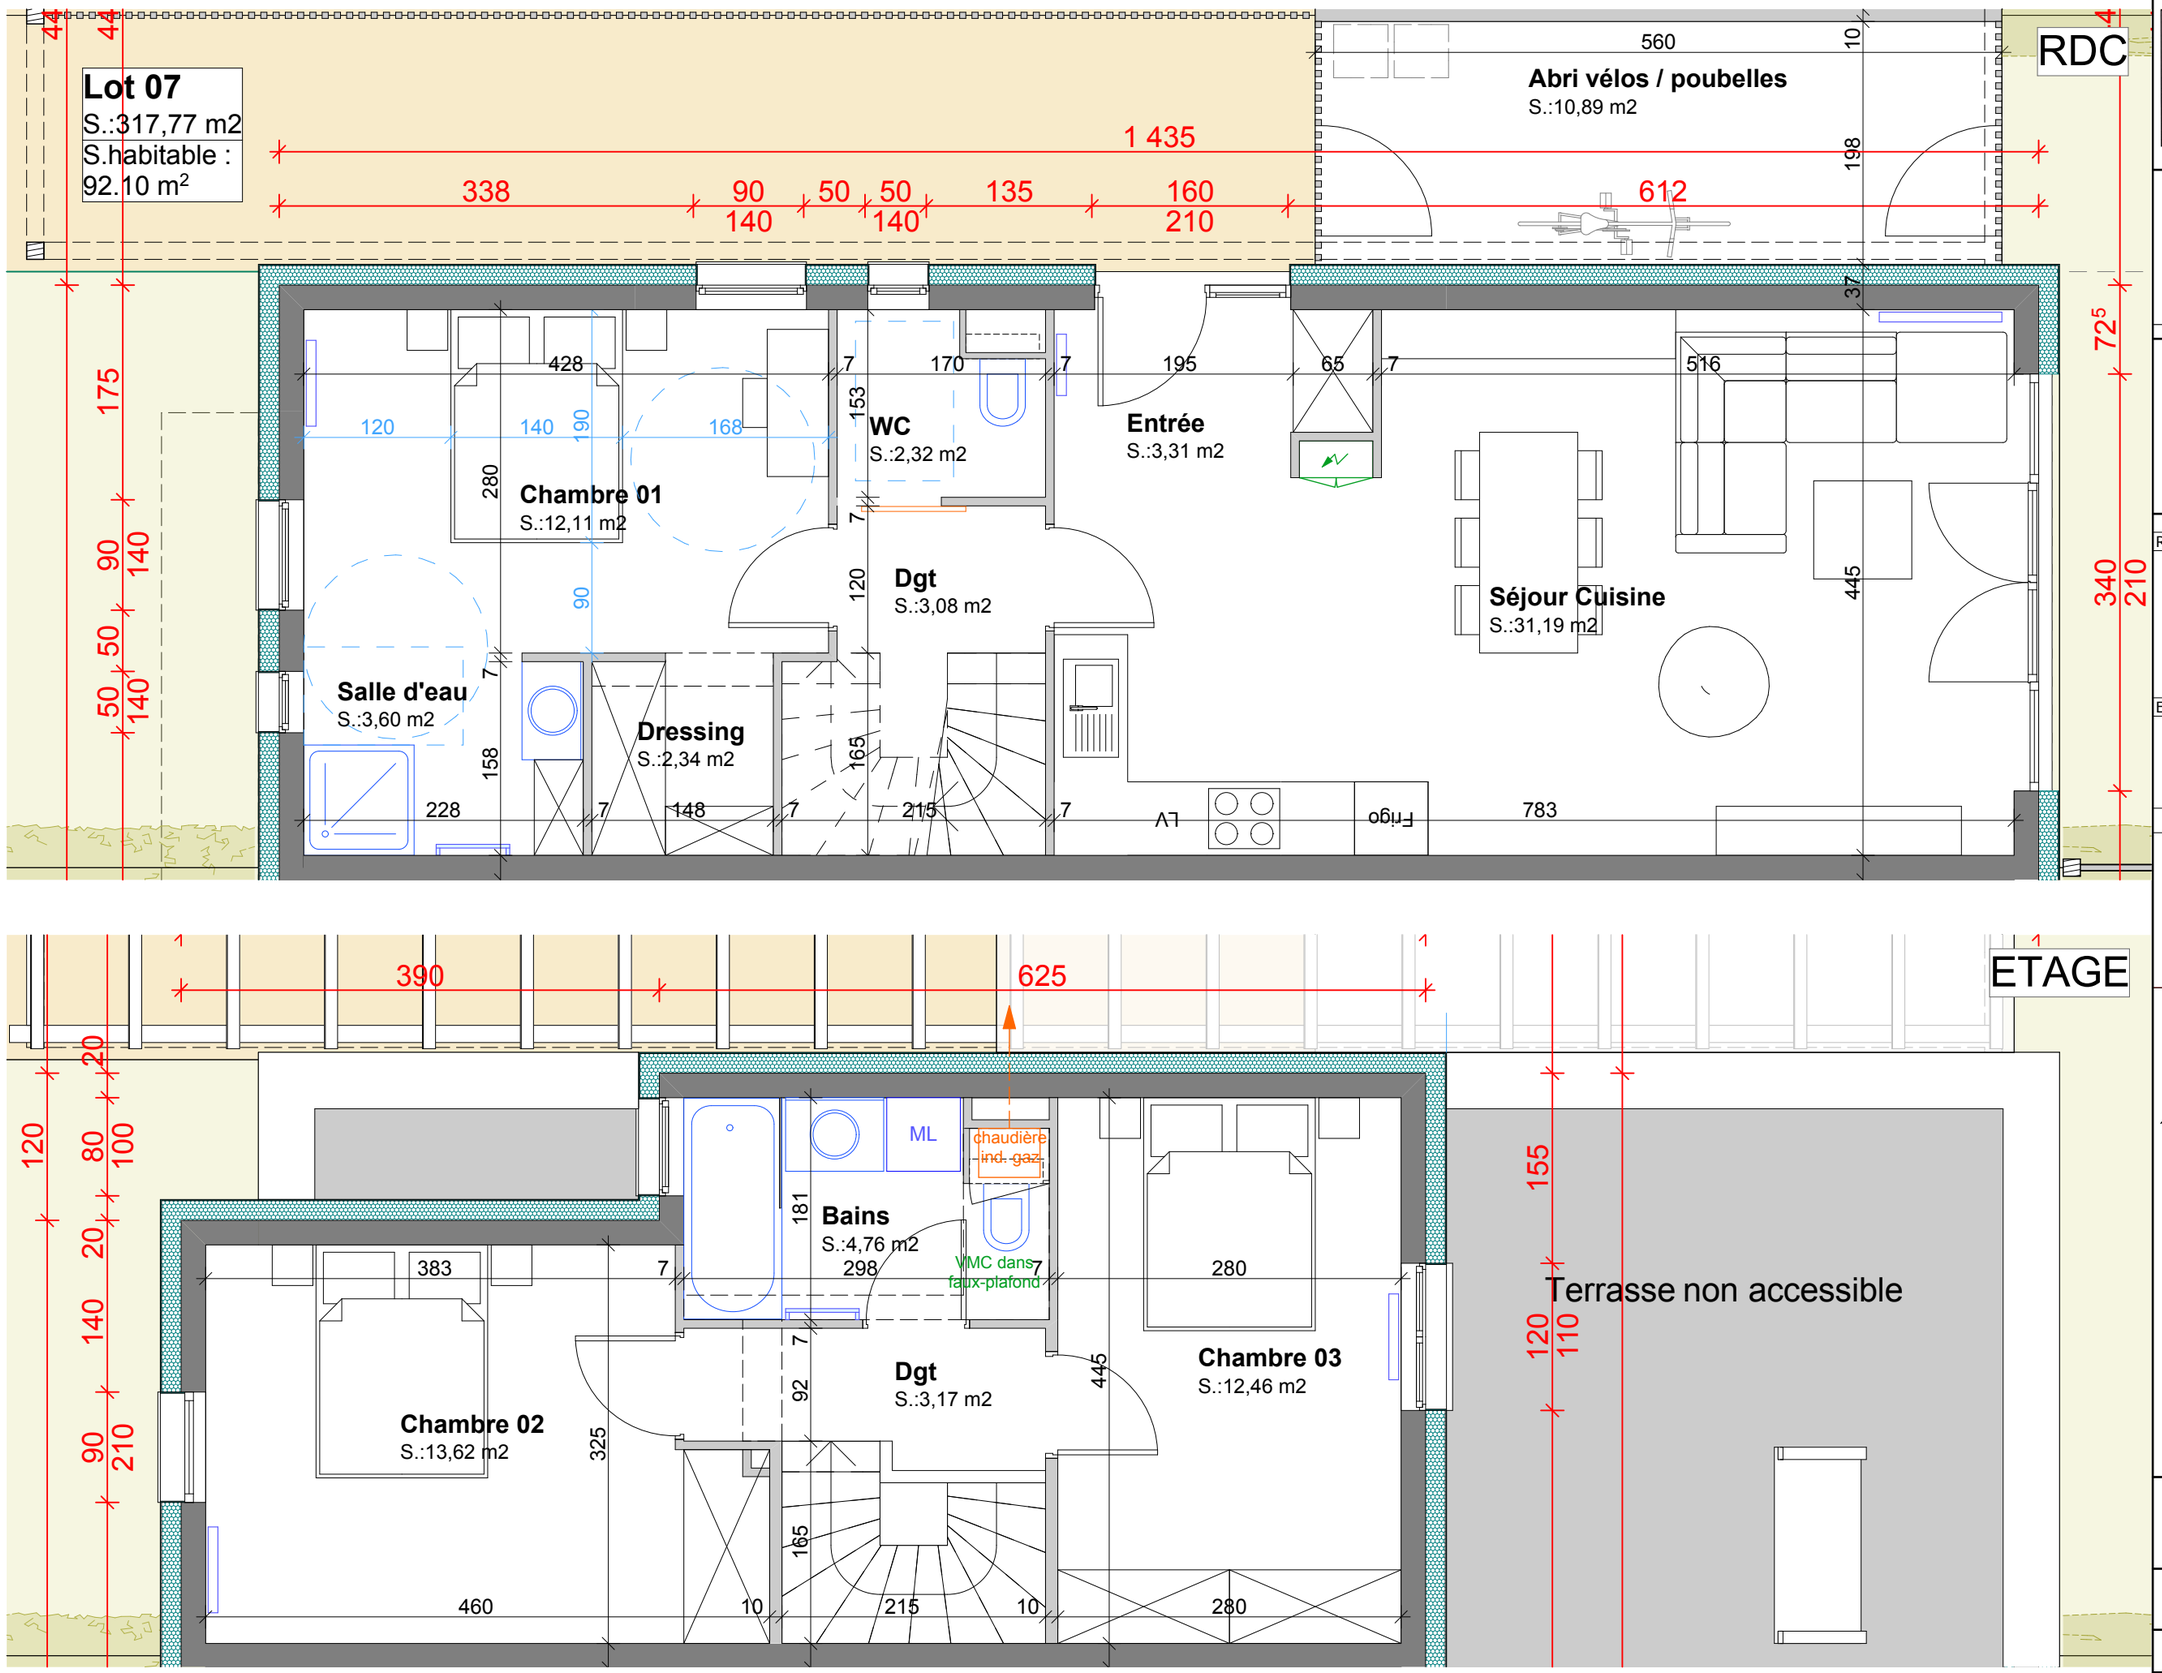

MAITRE D'OEUVRE

ARCHITECTURE CONCEPT
Espace Européen de l'Entreprise
1, rue de Copenhague
F - 67300 Schilgheim
tél : 00 33 (0)3.90.22.66.66
fax : 00 33 (0)3.90.20.09.58
e-mail : contact@architecture-concept.fr

MAITRE D'OUVRAGE

Joel Ohayon Promotion
12 rue François Xavier Richter
67000 STRASBOURG

Projet de construction d'un Eco-lotissement : Les Villas Point Carré

9, rue du président Poincaré
67330 BOUXWILLER

LOT 07	Pièces	Superficie
RDC		
	Chambre 01	12,11
	Dgt	3,08
	Dressing	2,34
	Entrée	3,31
	Salle d'eau	3,60
	Séjour Cuisine	31,19
	WC	2,32
		57,95 m²
Etage 1		
	Bains	4,90
	Chambre 02	13,62
	Chambre 03	12,46
	Dgt	3,17
		34,15 m²
		92,10 m²

Surface terrain : 317,77m²

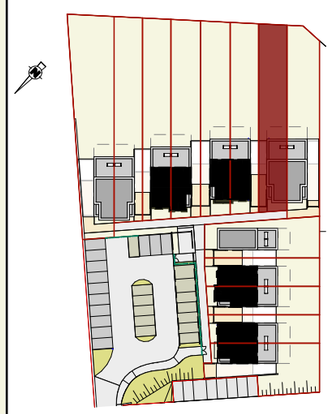

LOT 07

4.7	1:50

VENTE

30/01/2019