

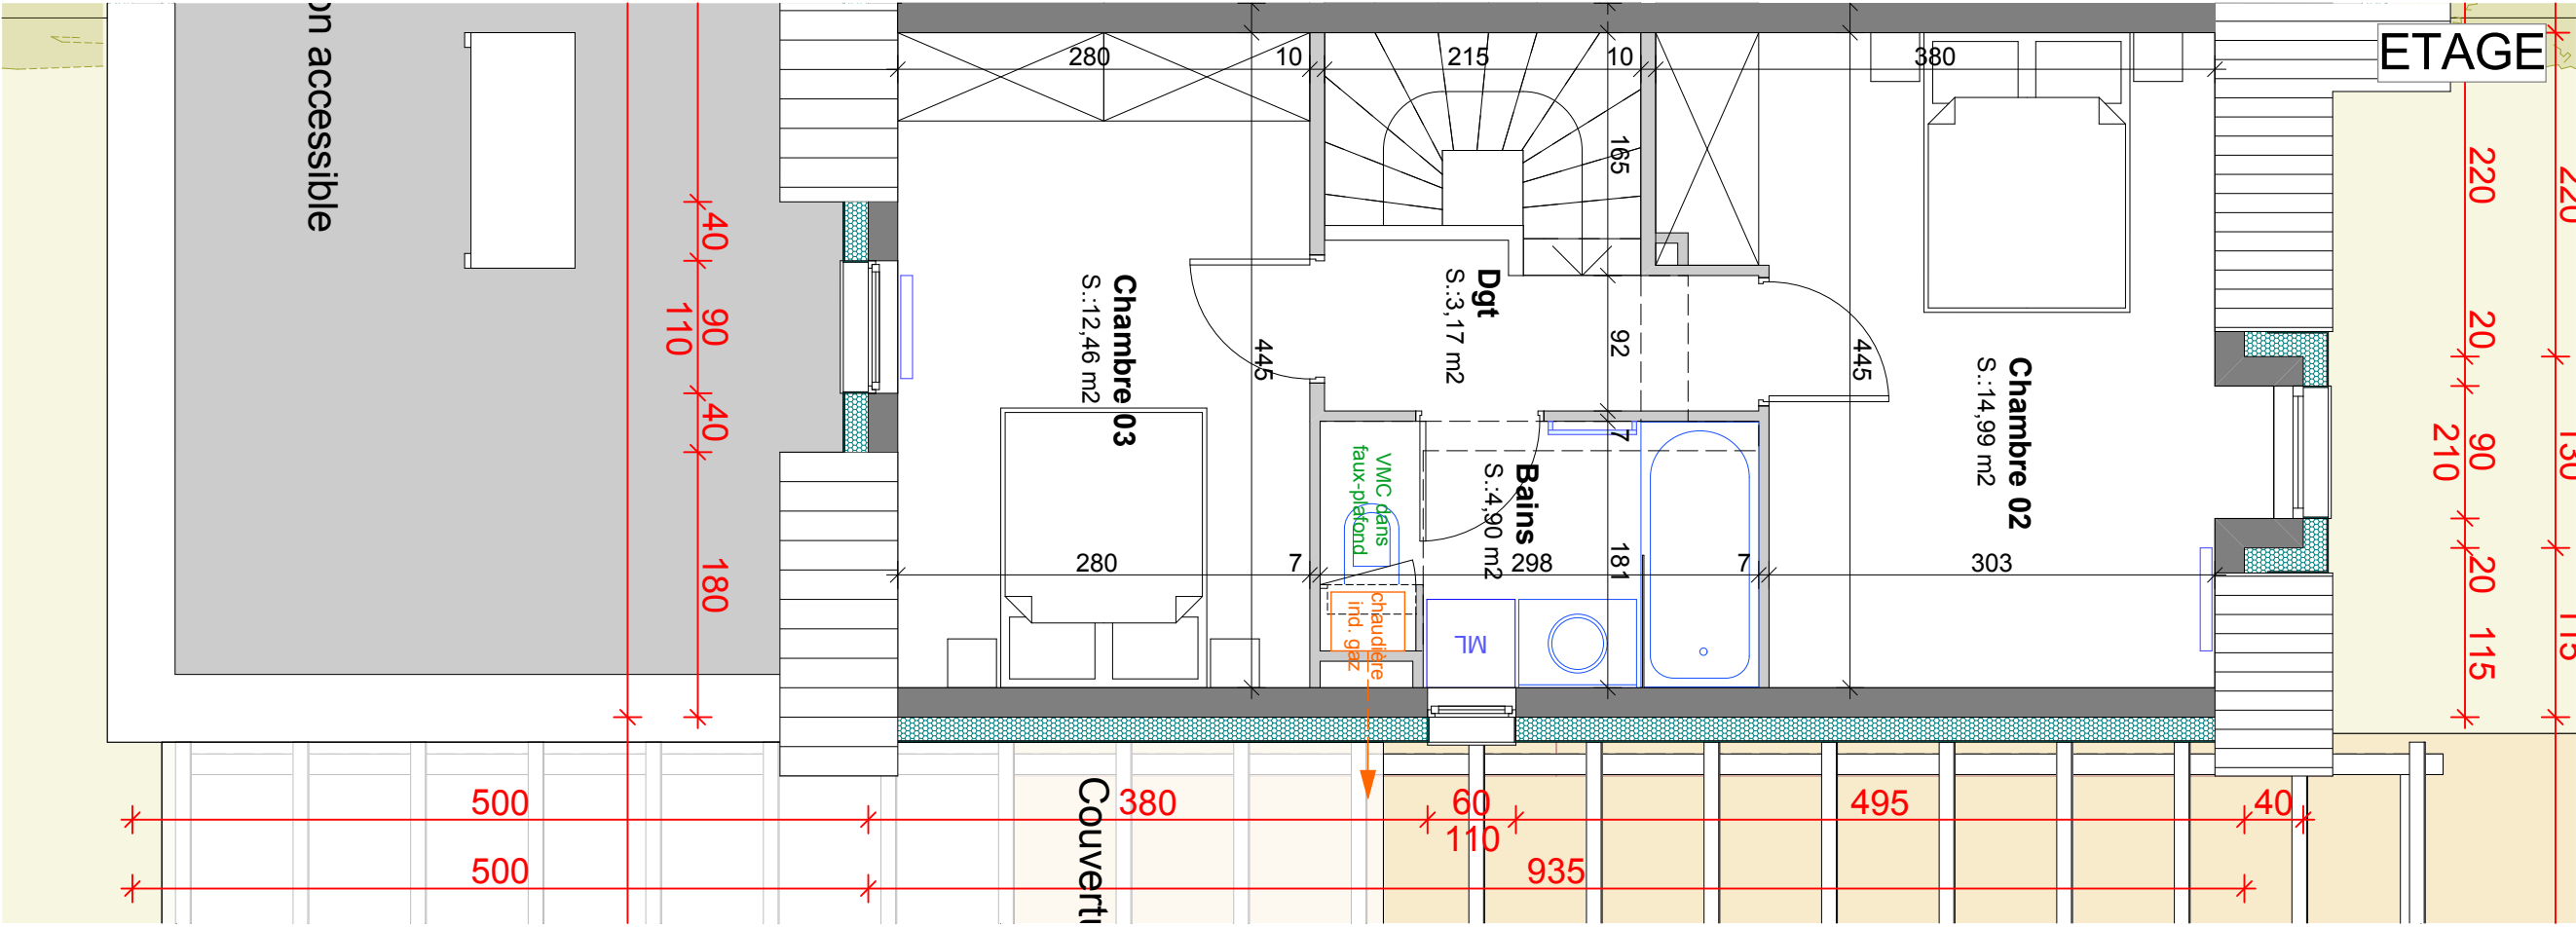


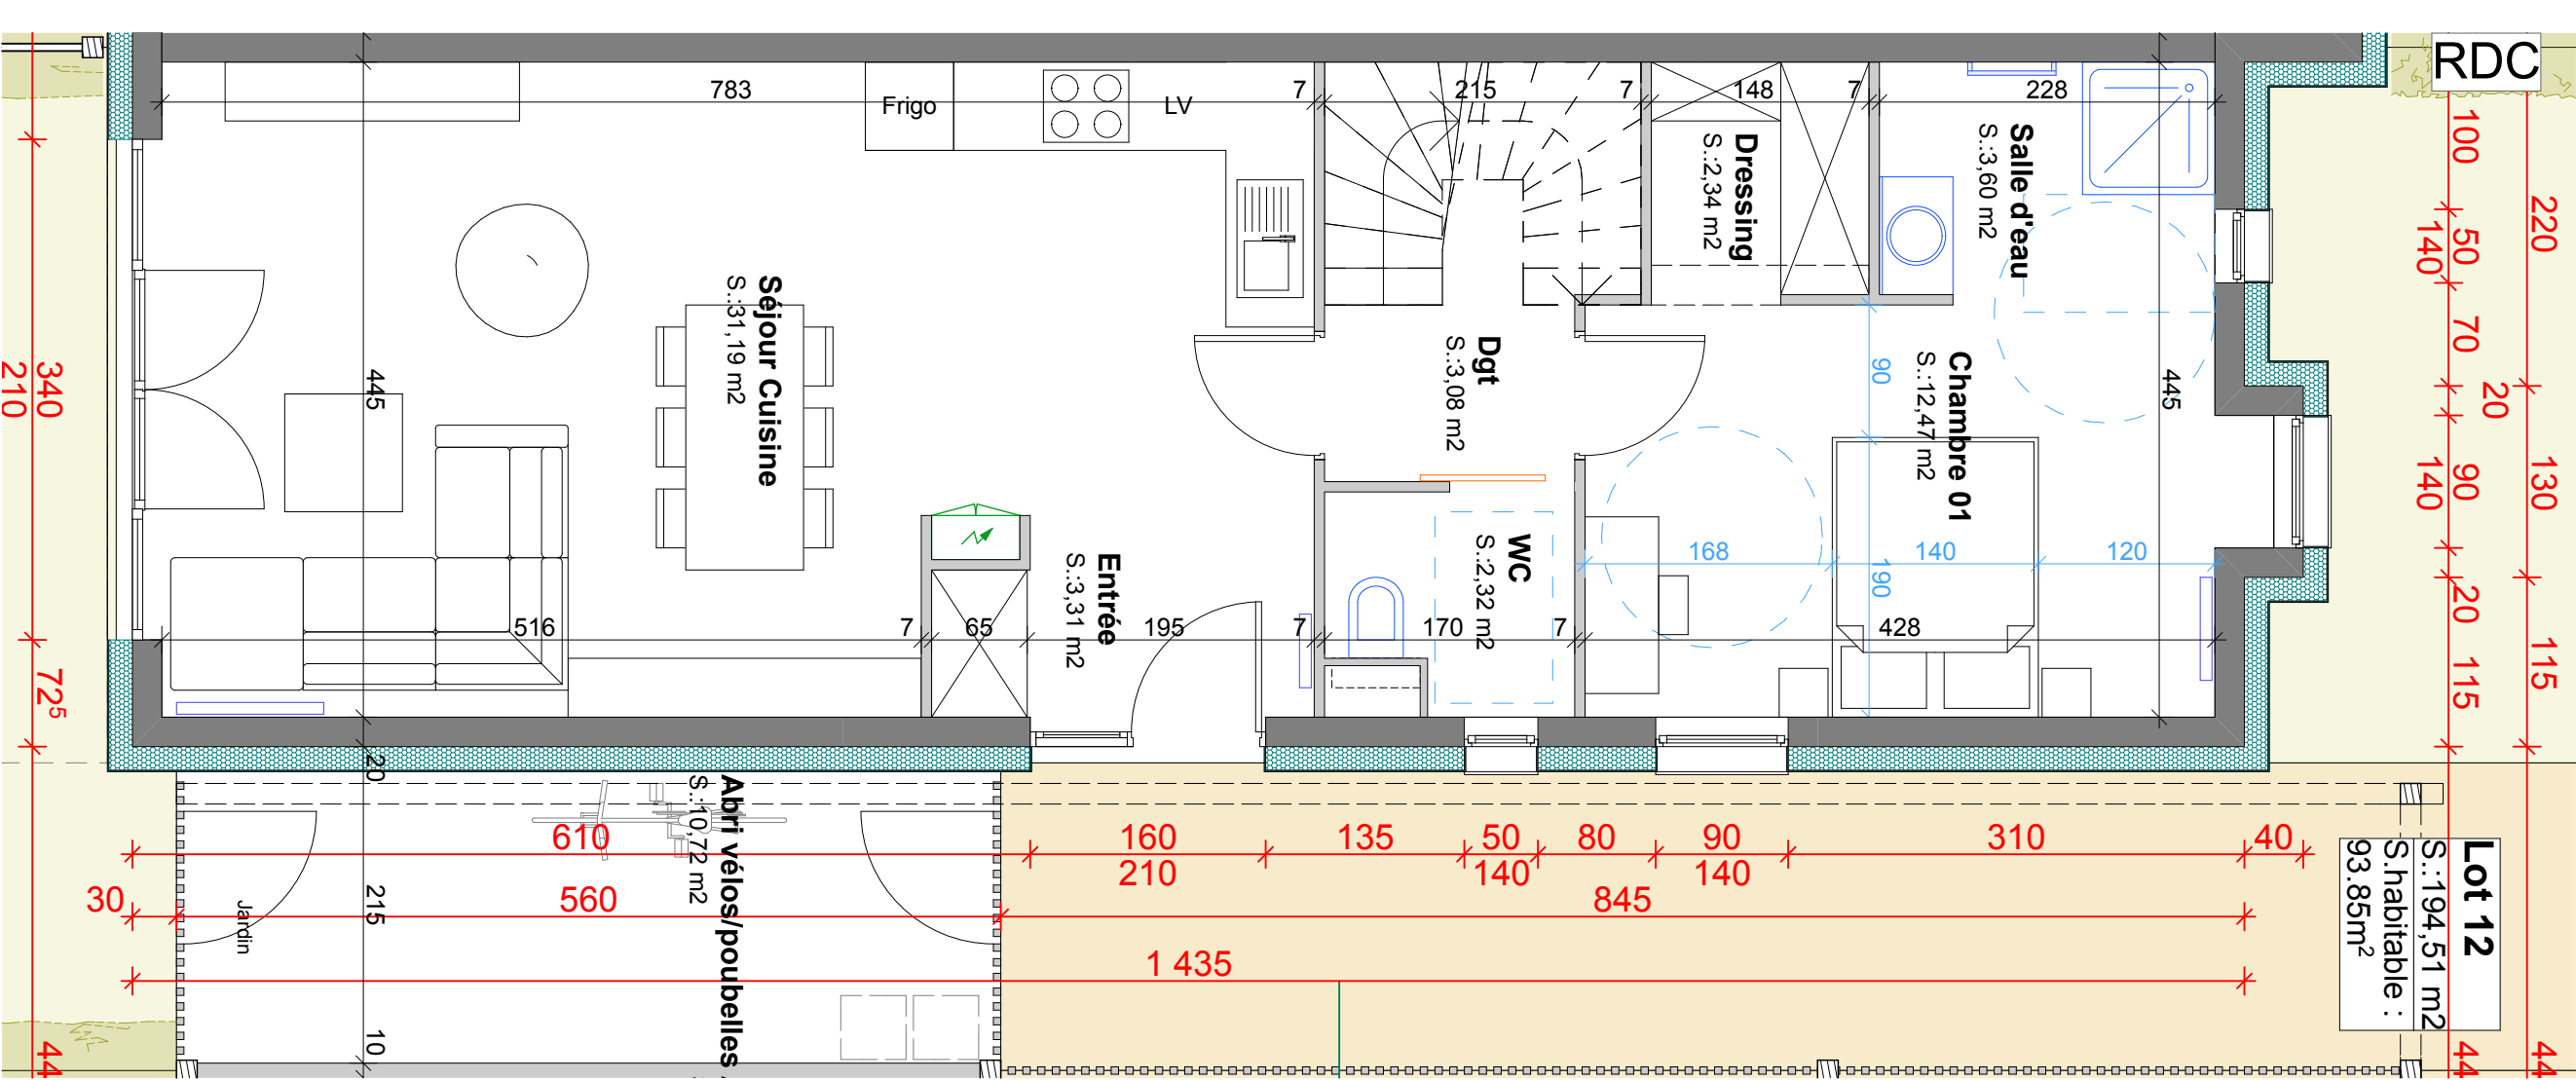

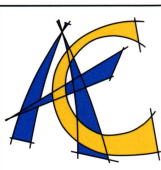


ARCHITECTURE CONCEPT
Espace Européen de l'Entreprise
1, rue de Copenhague
F - 67300 Schilgheim
tél : 00 33 (0)3.90.22.66.66
fax : 00 33 (0)3.90.20.09.58
e-mail : contact@architecture-concept.fr

MAITRE D'OUVRAGE
Joel Ohayon Promotion
12 rue François Xavier Richter
67000 STRASBOURG

Projet de construction d'un
Eco-lotissement :
Les Villas Point Carré
9, rue du président Poincaré
67330 BOUXWILLER

LOT 12	Pièces	Superficie
RDC	Chambre 01 Dgt Dressing Entrée Salle d'eau Séjour Cuisine WC	12,47 3,08 2,34 3,31 3,60 31,19 2,32 58,31 m²
Etage 1	Bains Chambre 02 Chambre 03 Dgt	4,90 15,01 12,46 3,17 35,54 m²
		93,85 m²

Surface terrain : 194,51m²

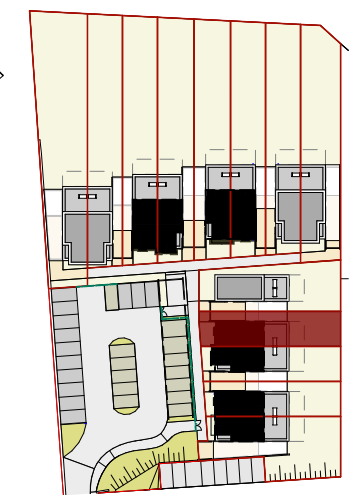

LOT 12

4.12	1:50, 1:2
VENTE	
30/01/2019	