

MAITRE D'OEUVRE



ARCHITECTURE CONCEPT


Espace Européen de l'Entreprise
1, rue de Copenhague
F - 67300 Schilgheim
tél : 00 33 (0)3.90.22.66.66
fax : 00 33 (0)3.90.20.09.58
e-mail : contact@architecture-concept.fr

MAITRE D'OUVRAGE

Joel Ohayon Promotion

12 rue François Xavier Richter
67000 STRASBOURG

**Projet de construction d'un
Eco-lotissement :**
Les Villas Point Carré
9, rue du président Poincaré
67330 BOUXWILLER

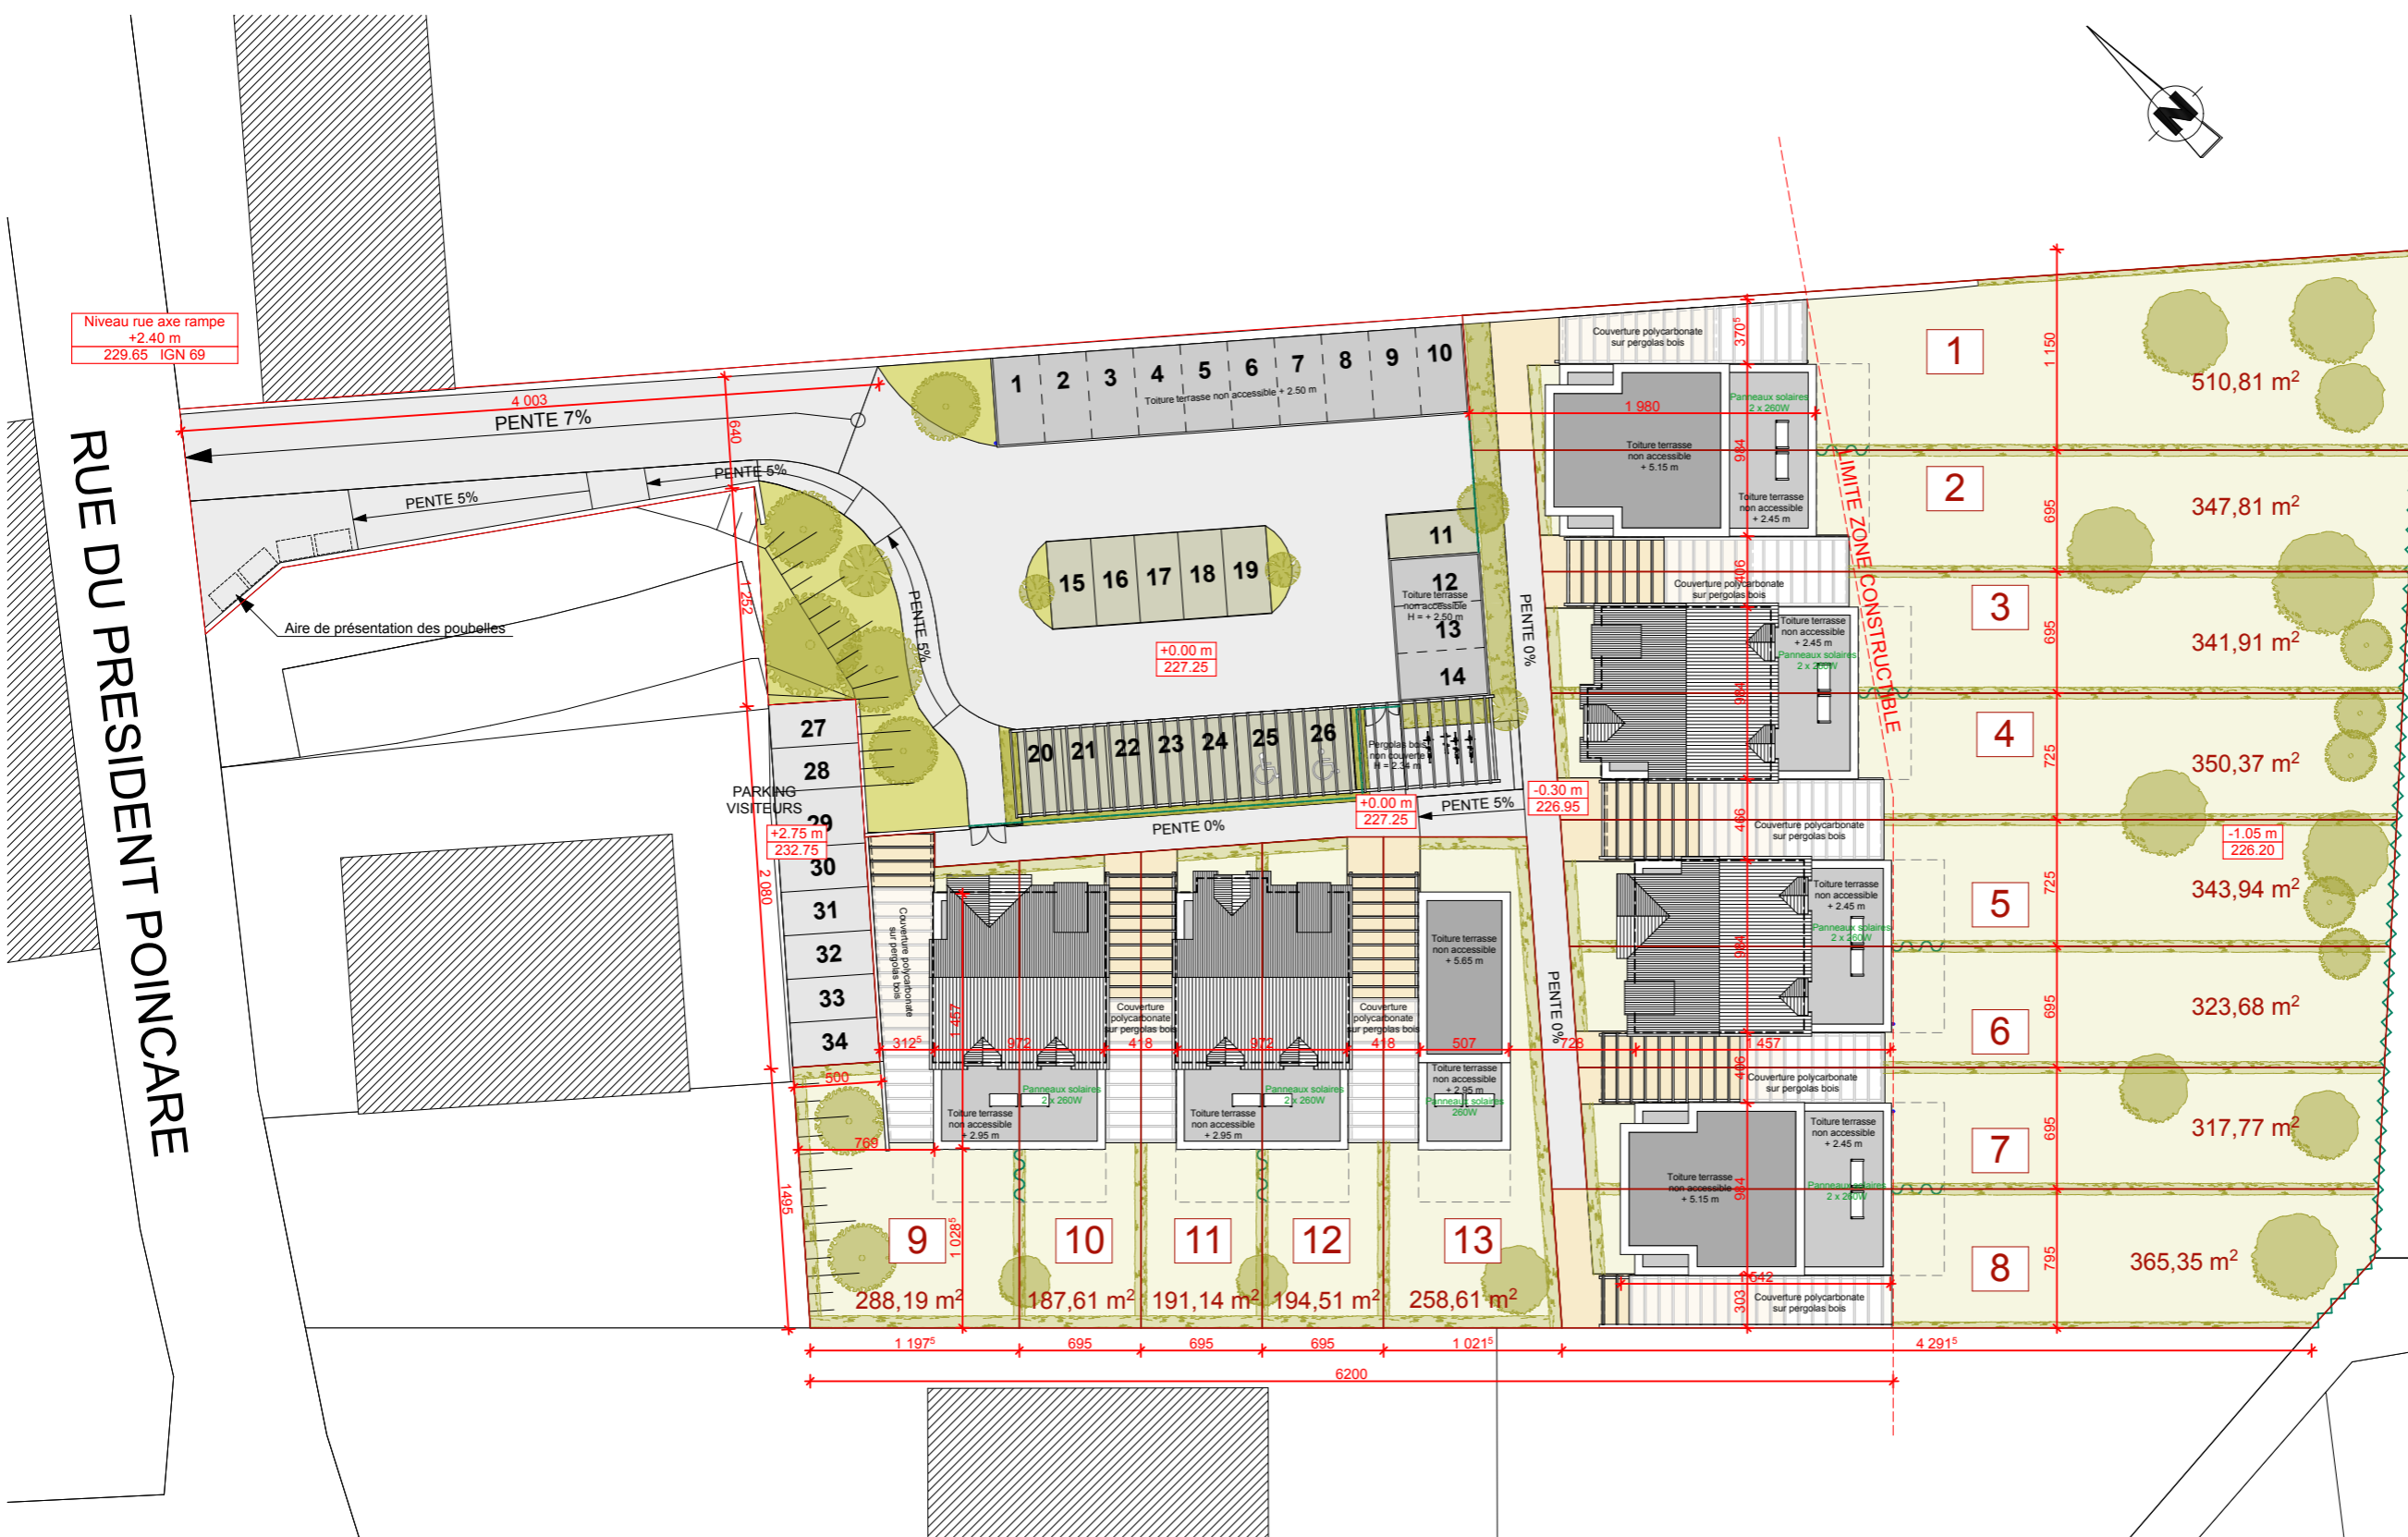

- Espace planté commun
- Aménagement paysager à charge acquéreur
- Cheminement commun en enrobé
- Pavés végétalisés
- Pavés autobloquants
- Terrasse paysagère à charge acquéreur
- Clôture grillagée simple maille teinte verte H = 120 cm
- Clôture en lames sapin traité autoclave teinte gris H = 100 cm
- Séparatif en lames sapin traité autoclave teinte marron H = 210 cm
- Haie vive
- Arbuste
- Arbre fruitier
- Arbre décoratif

MASSE

4.14 1:400

VENTE - indice A

30/01/2019