

**MAITRE D'OEUVRE**




**ARCHITECTURE CONCEPT**  
Espace Européen de l'Entreprise  
1, rue de Copenhague  
F - 67300 Schilgheim  
tél : 00 33 (0)3.90.22.66.66  
fax : 00 33 (0)3.90.20.09.58  
e-mail : contact@architecture-concept.fr

**MAITRE D'OUVRAGE**

**Joel Ohayon Promotion**  
12 rue François Xavier Richter  
67000 STRASBOURG

**Projet de construction d'un  
Eco-lotissement :**  
**Les Villas Point Carré**  
9, rue du président Poincaré  
67330 BOUXWILLER

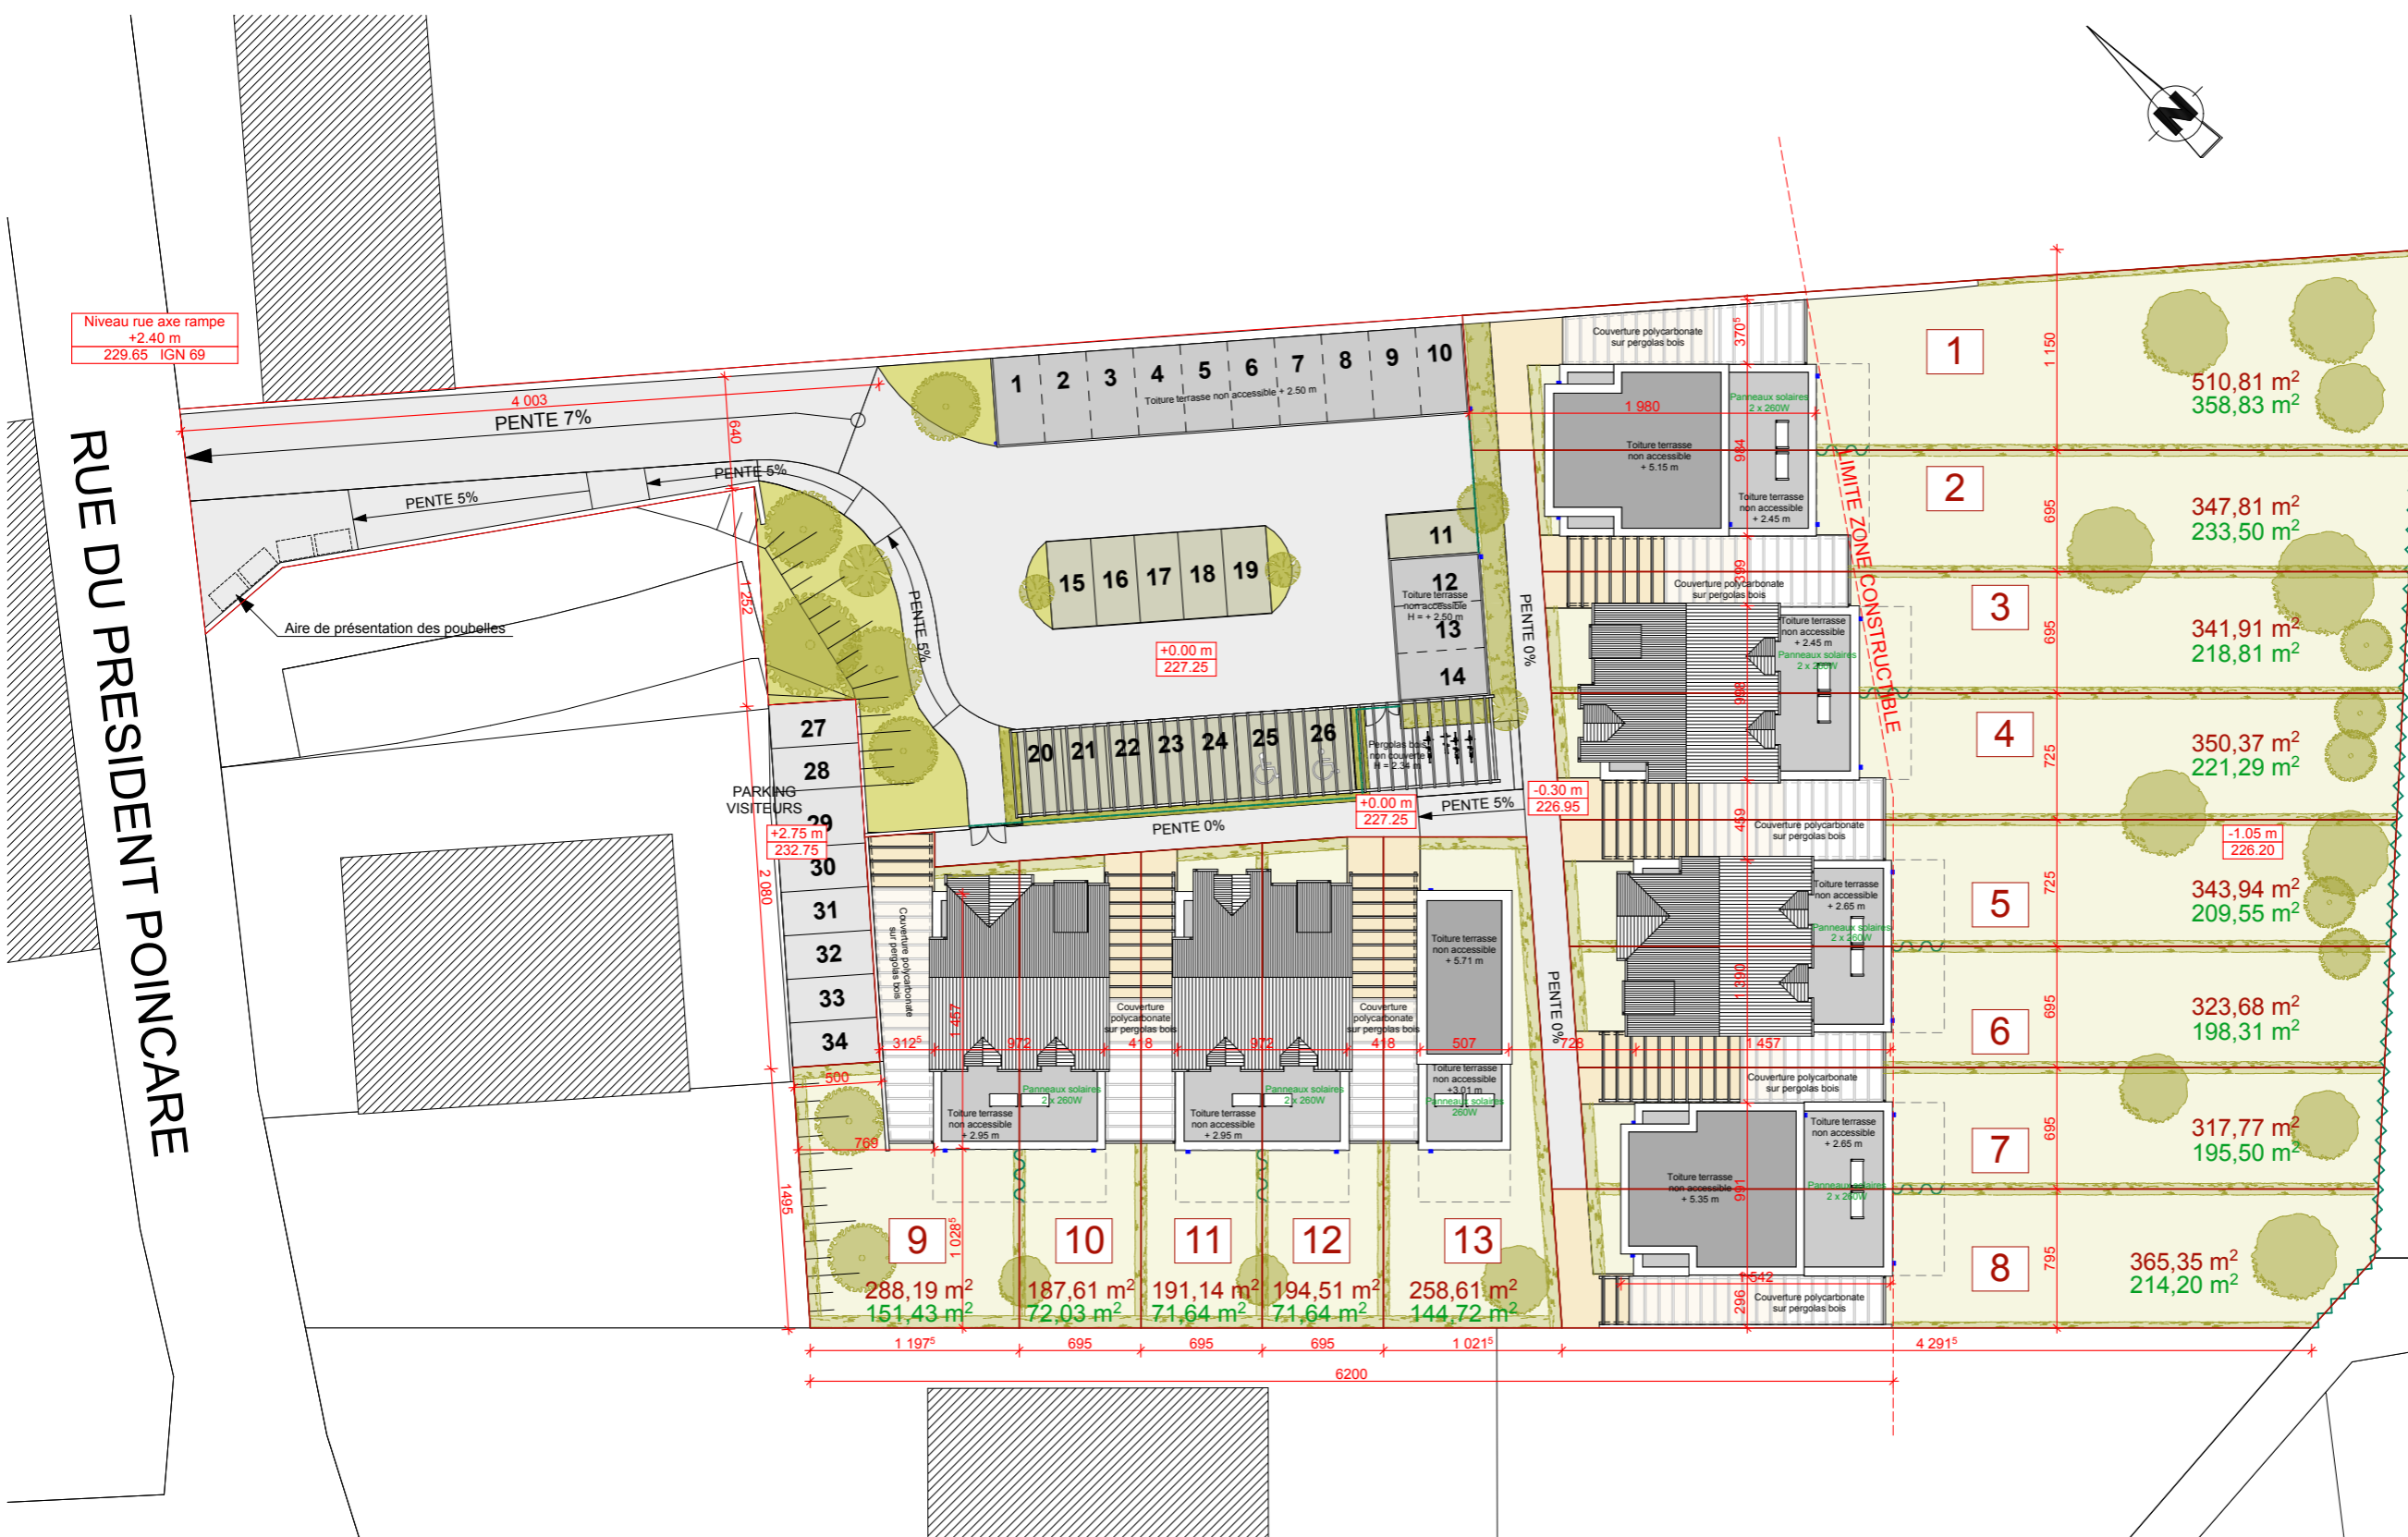

- Espace planté commun
- Aménagement paysager à charge acquéreur
- Cheminement commun en enrobé
- Pavés végétalisés
- Pavés autobloquants
- Terrasse paysagère à charge acquéreur

- Clôture grillagée simple maille teinte verte H = 120 cm
- Clôture en lames sapin traité autoclave teinte gris H = 100 cm
- Séparatif en lames sapin traité autoclave teinte marron H = 210 cm
- Haie vive
- Arbuste
- Arbre fruitier
- Arbre décoratif

1	510,81 m <sup>2</sup> 358,83 m <sup>2</sup>
2	347,81 m <sup>2</sup> 233,50 m <sup>2</sup>
3	341,91 m <sup>2</sup> 218,81 m <sup>2</sup>
4	350,37 m <sup>2</sup> 221,29 m <sup>2</sup>
5	343,94 m <sup>2</sup> 209,55 m <sup>2</sup>
6	323,68 m <sup>2</sup> 198,31 m <sup>2</sup>
7	317,77 m <sup>2</sup> 195,50 m <sup>2</sup>
8	365,35 m <sup>2</sup> 214,20 m <sup>2</sup>

**MASSE**

**4.14**      **1:400**

VENTE - indice A

26/02/2019