



Résidence " LE 19 MMB "

Logement 101- 3 pièces au 1 er étage

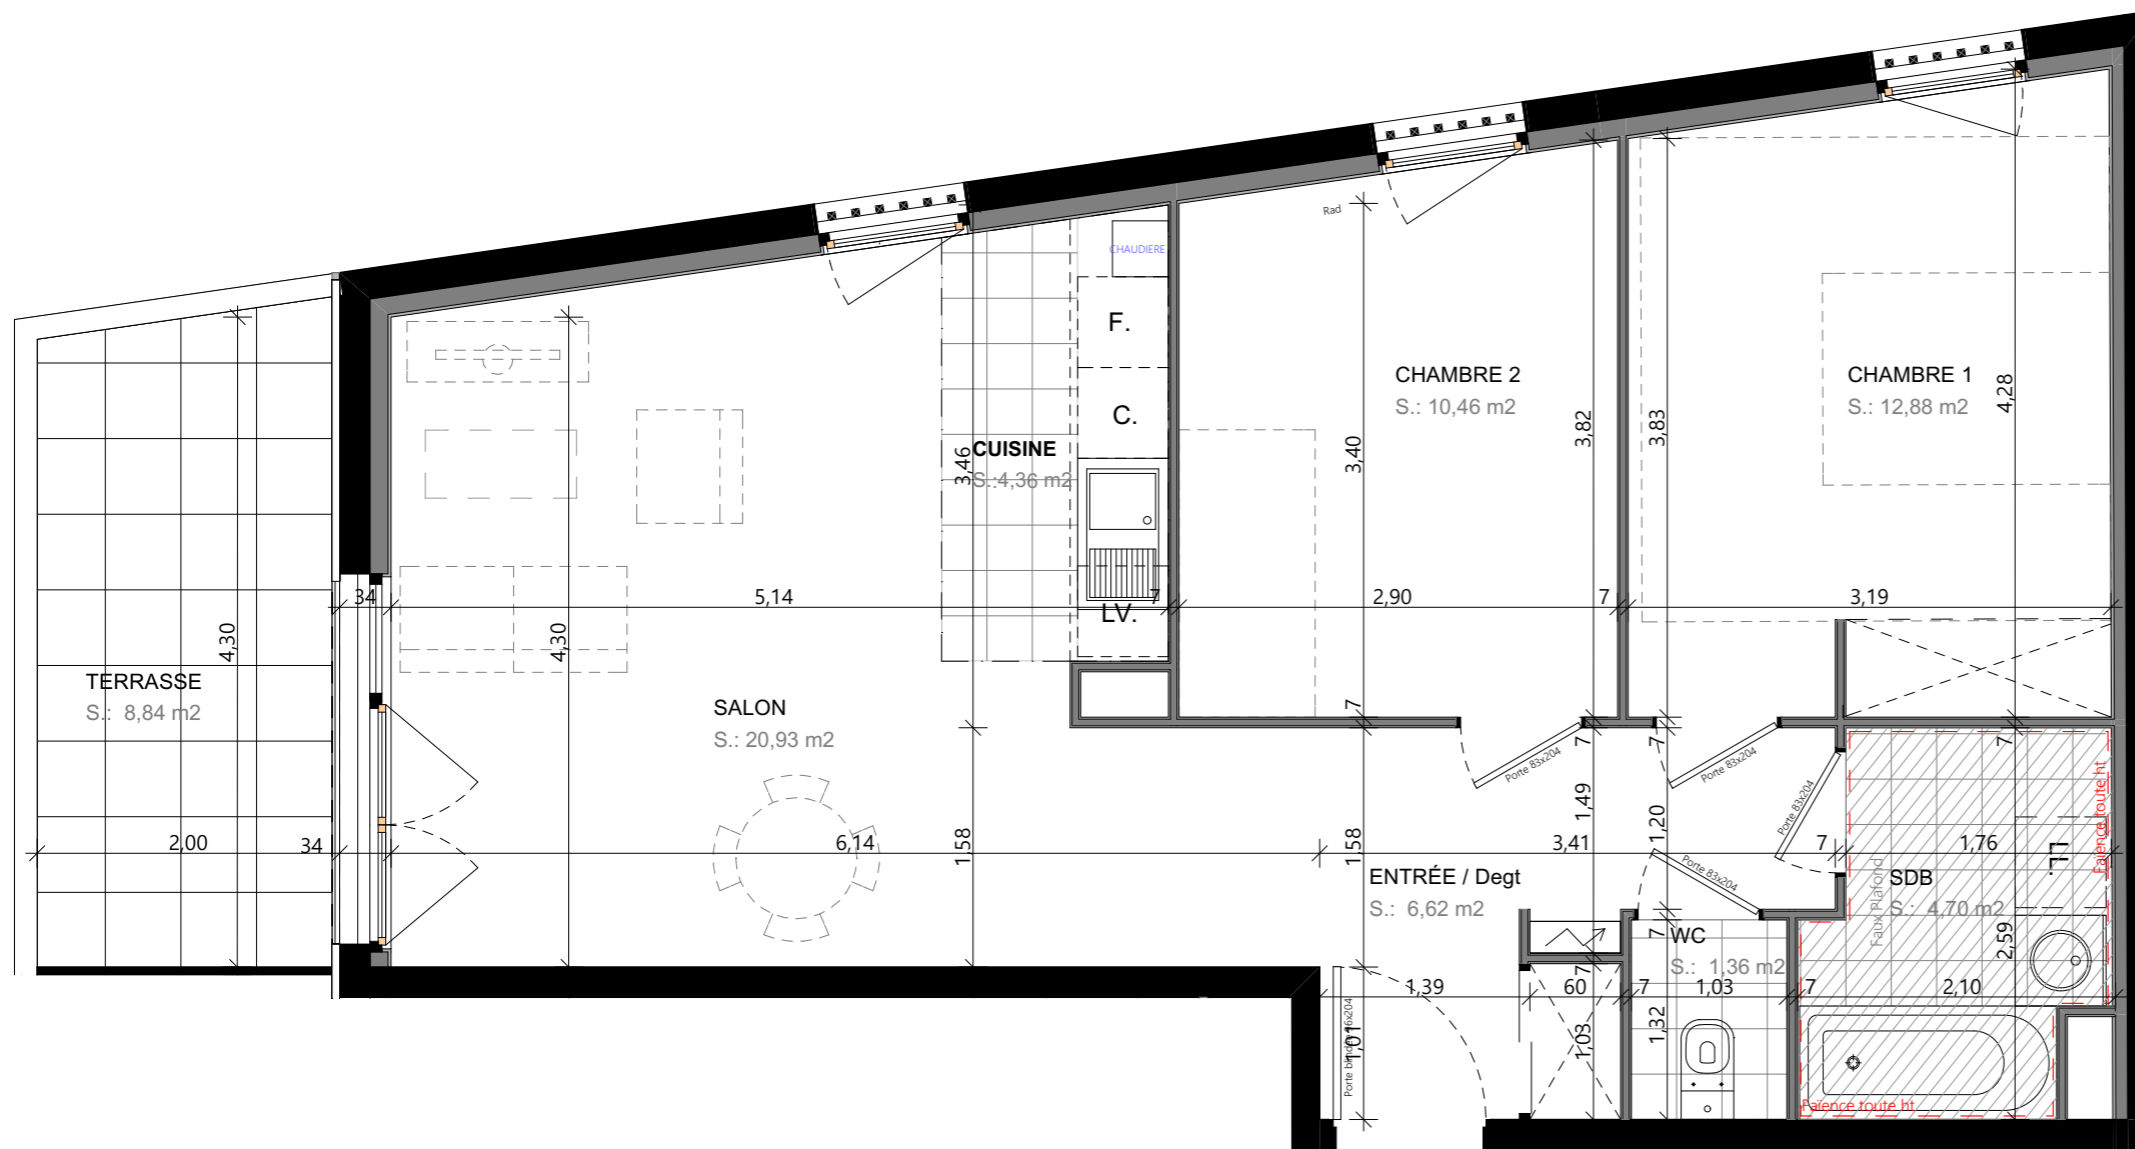

logt 101

Plans de vente

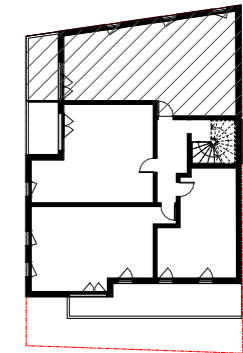

BISCHHEIM
19 RUE MAURICE MULLER

Pièce de vie	25.29 m ²
Entrée/Dégagement	6.62 m ²
Chambre 1	12.88 m ²
Chambre 2	10.46 m ²
Salle de bain	4.70 m ²
WC	1,33 m ²

TOTAL 61.28 m²

Terrasse 8.84 m²

NOTA : Les côtes sont données à titre indicatif. Elles peuvent varier en fonction des contraintes techniques, notamment les gaines, les équipements, les réservations, les soffites, etc..., lors de l'établissement des plans d'exécution et de la réalisation réelle du bâtiment.

Promoteur



12 rue François Xavier Richter
67000 STRASBOURG
TEL : 03 88 45 31 17 / contact@ajo.fr



Echelle : 1/50e

Date : 22/07/2019

Indice : C

